


道路台帳現況平面図

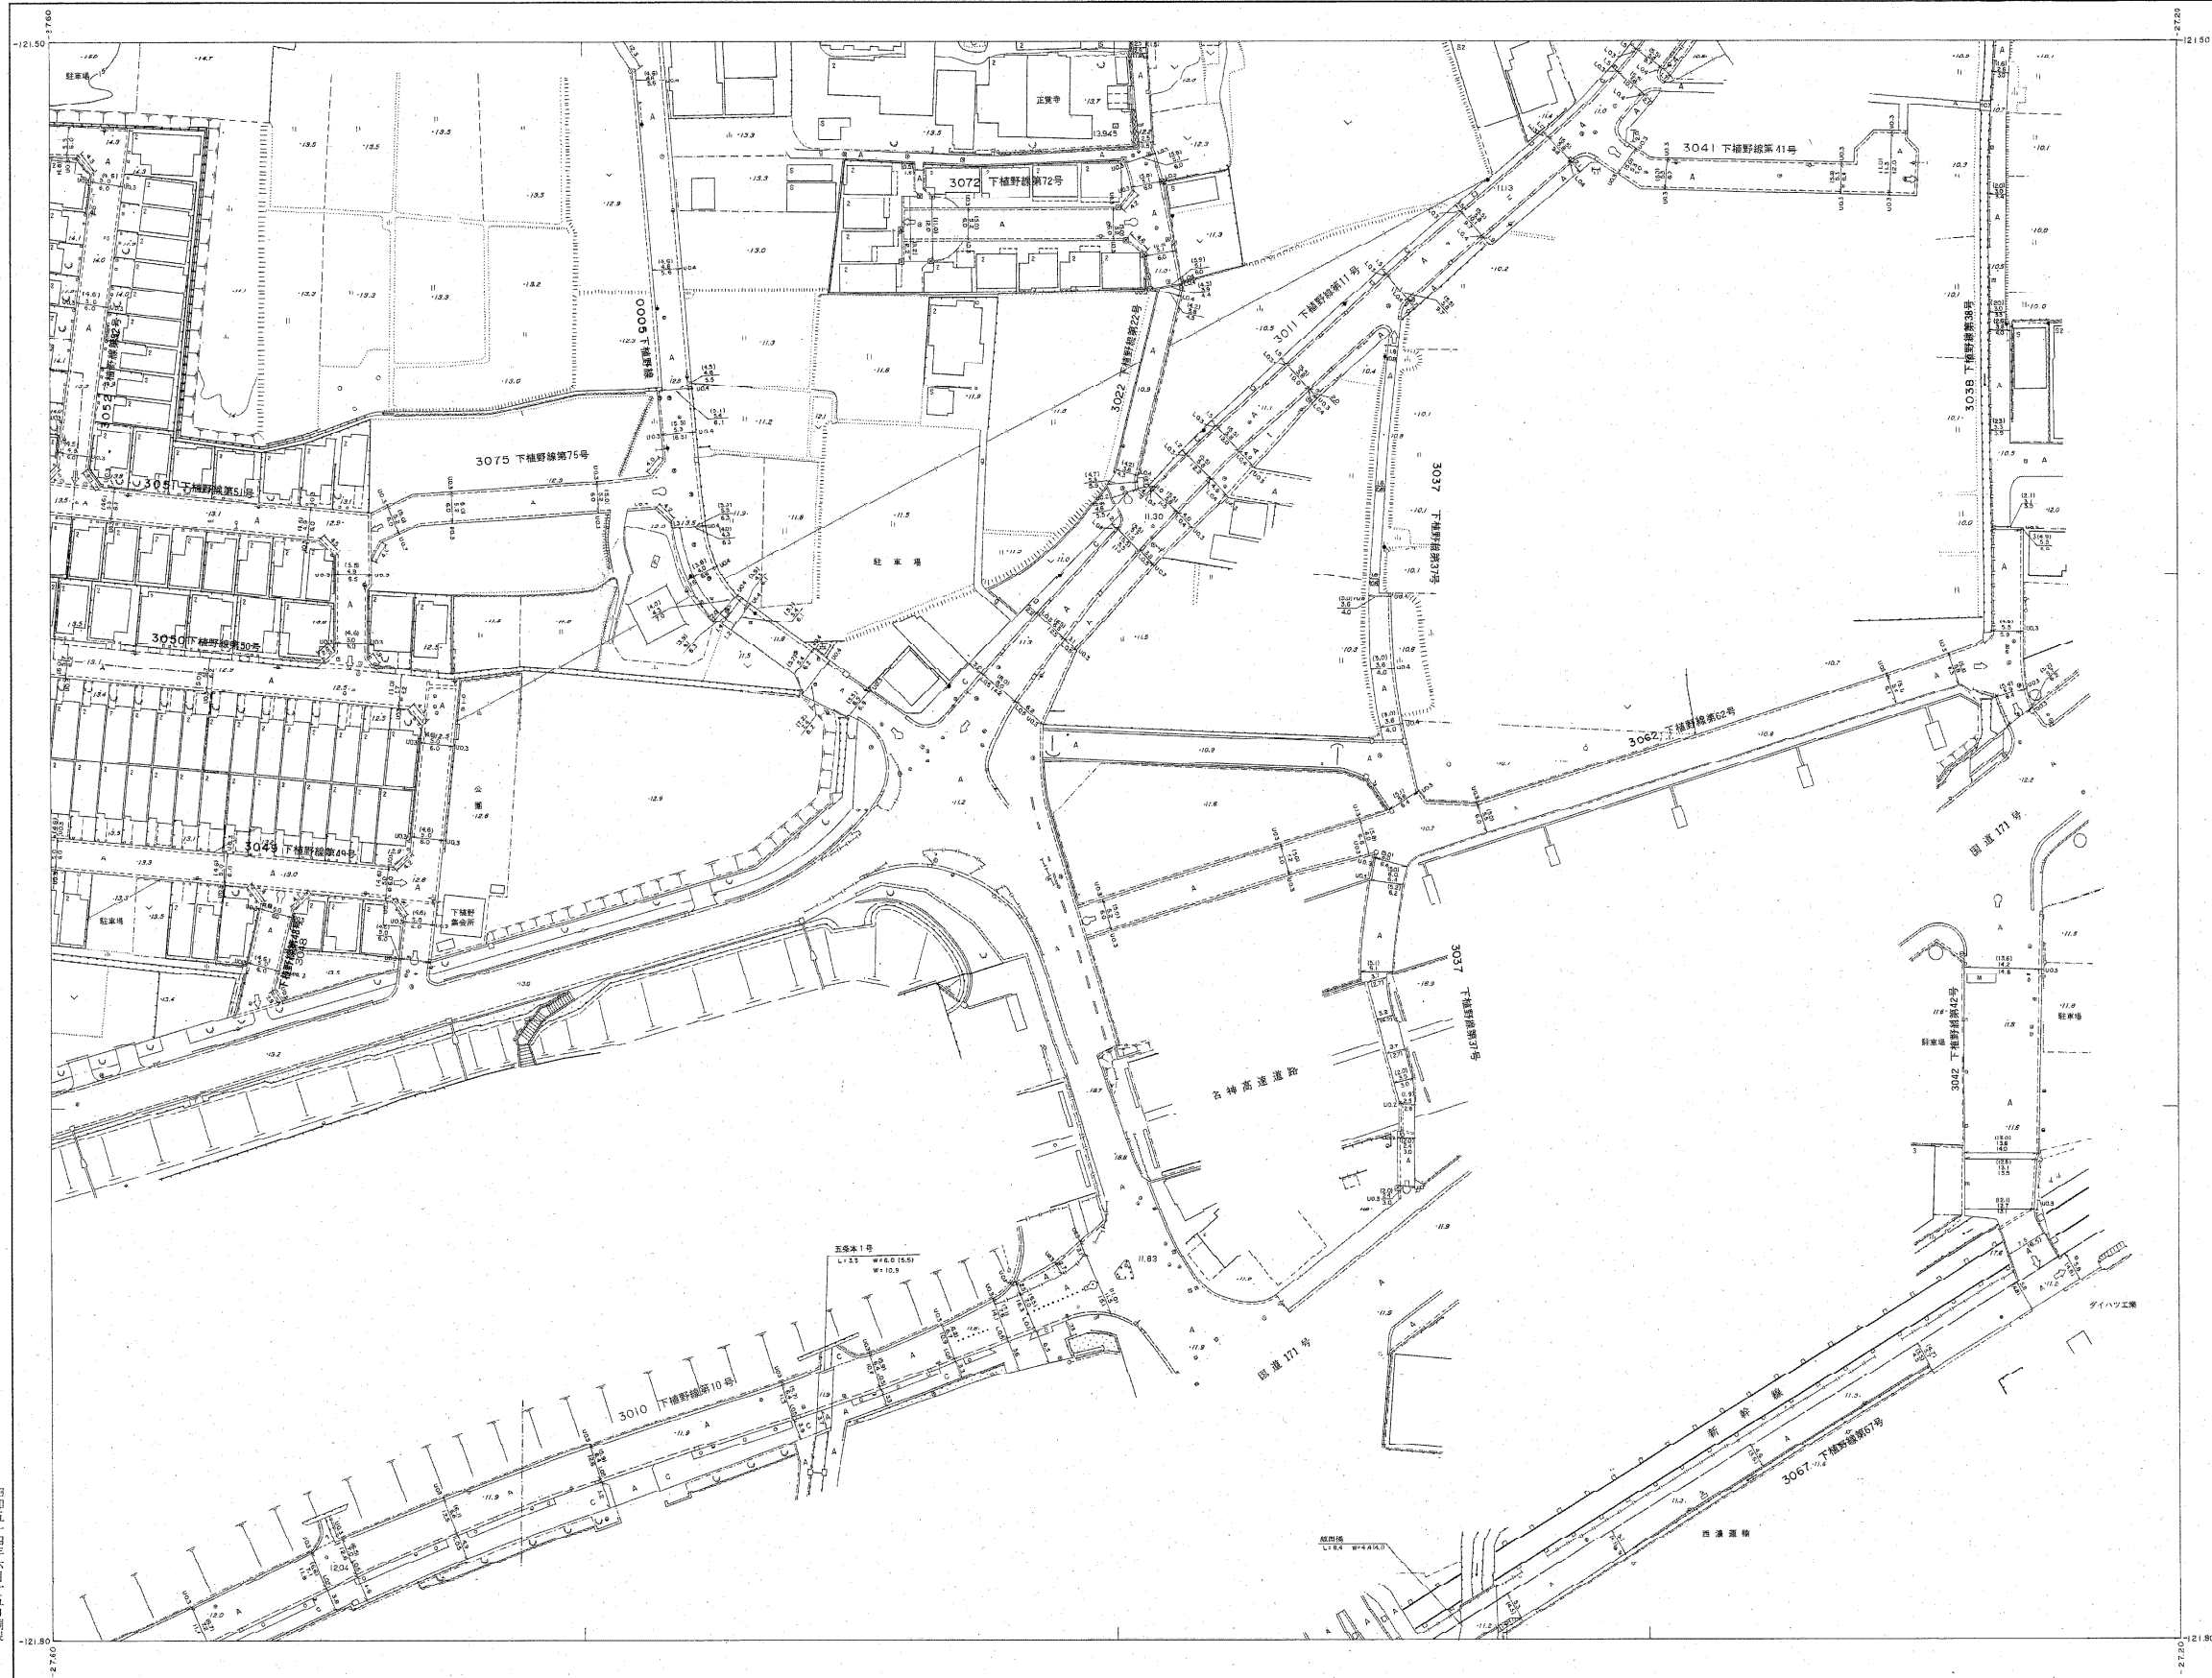

概見図
02(VI-00 U3-3)02

01	02	03	04	05
06	07	08	09	10
11	12	13	14	15
16	17	18	19	20
21	22	23	24	25


記号

- △ 13.24 国家測点
- 13.24 国家水準点
- 13.24 多角点
- ▽ 13.24 三角点
- 13.24 水準点
- 13.24 高層測点
- 13.24 独立測点
- △ 13.24 国家測点
- 13.24 国家水準点
- 13.24 多角点
- ▽ 13.24 三角点
- 13.24 水準点
- 13.24 高層測点
- 13.24 独立測点
- △ 13.24 国家測点
- 13.24 国家水準点
- 13.24 多角点
- ▽ 13.24 三角点
- 13.24 水準点
- 13.24 高層測点
- 13.24 独立測点
- △ 13.24 国家測点
- 13.24 国家水準点
- 13.24 多角点
- ▽ 13.24 三角点
- 13.24 水準点
- 13.24 高層測点
- 13.24 独立測点
- △ 13.24 国家測点
- 13.24 国家水準点
- 13.24 多角点
- ▽ 13.24 三角点
- 13.24 水準点
- 13.24 高層測点
- 13.24 独立測点

昭和五十四年六月十五日調査

昭和54年度

昭和54年2月	昭和54年4月	昭和54年5月	昭和54年6月	昭和54年7月	昭和54年8月	昭和54年9月	昭和54年10月	昭和54年11月	昭和54年12月
...

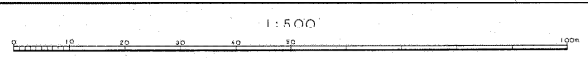

この地図は建設省国土院院長の承認を得て同院所管の測量係及び測量成果を使用して作成したものである。(測量番号)昭54-近公第-31号

産権系は昭和43年建設省告示第3039号の規定による測量成果に基づき作成したものである。投影は横メルカトル国法。図面に表示してある座標値はメートル単位。方位は北(1)を0メートルとする。図面の縮尺は縮尺の平均値である。等高線の間隔は1メートル。

計画機関 大山崎町
作業機関 株式会社かんころ