



1:500地形図  
01-21

## 道路台帳現況平面図

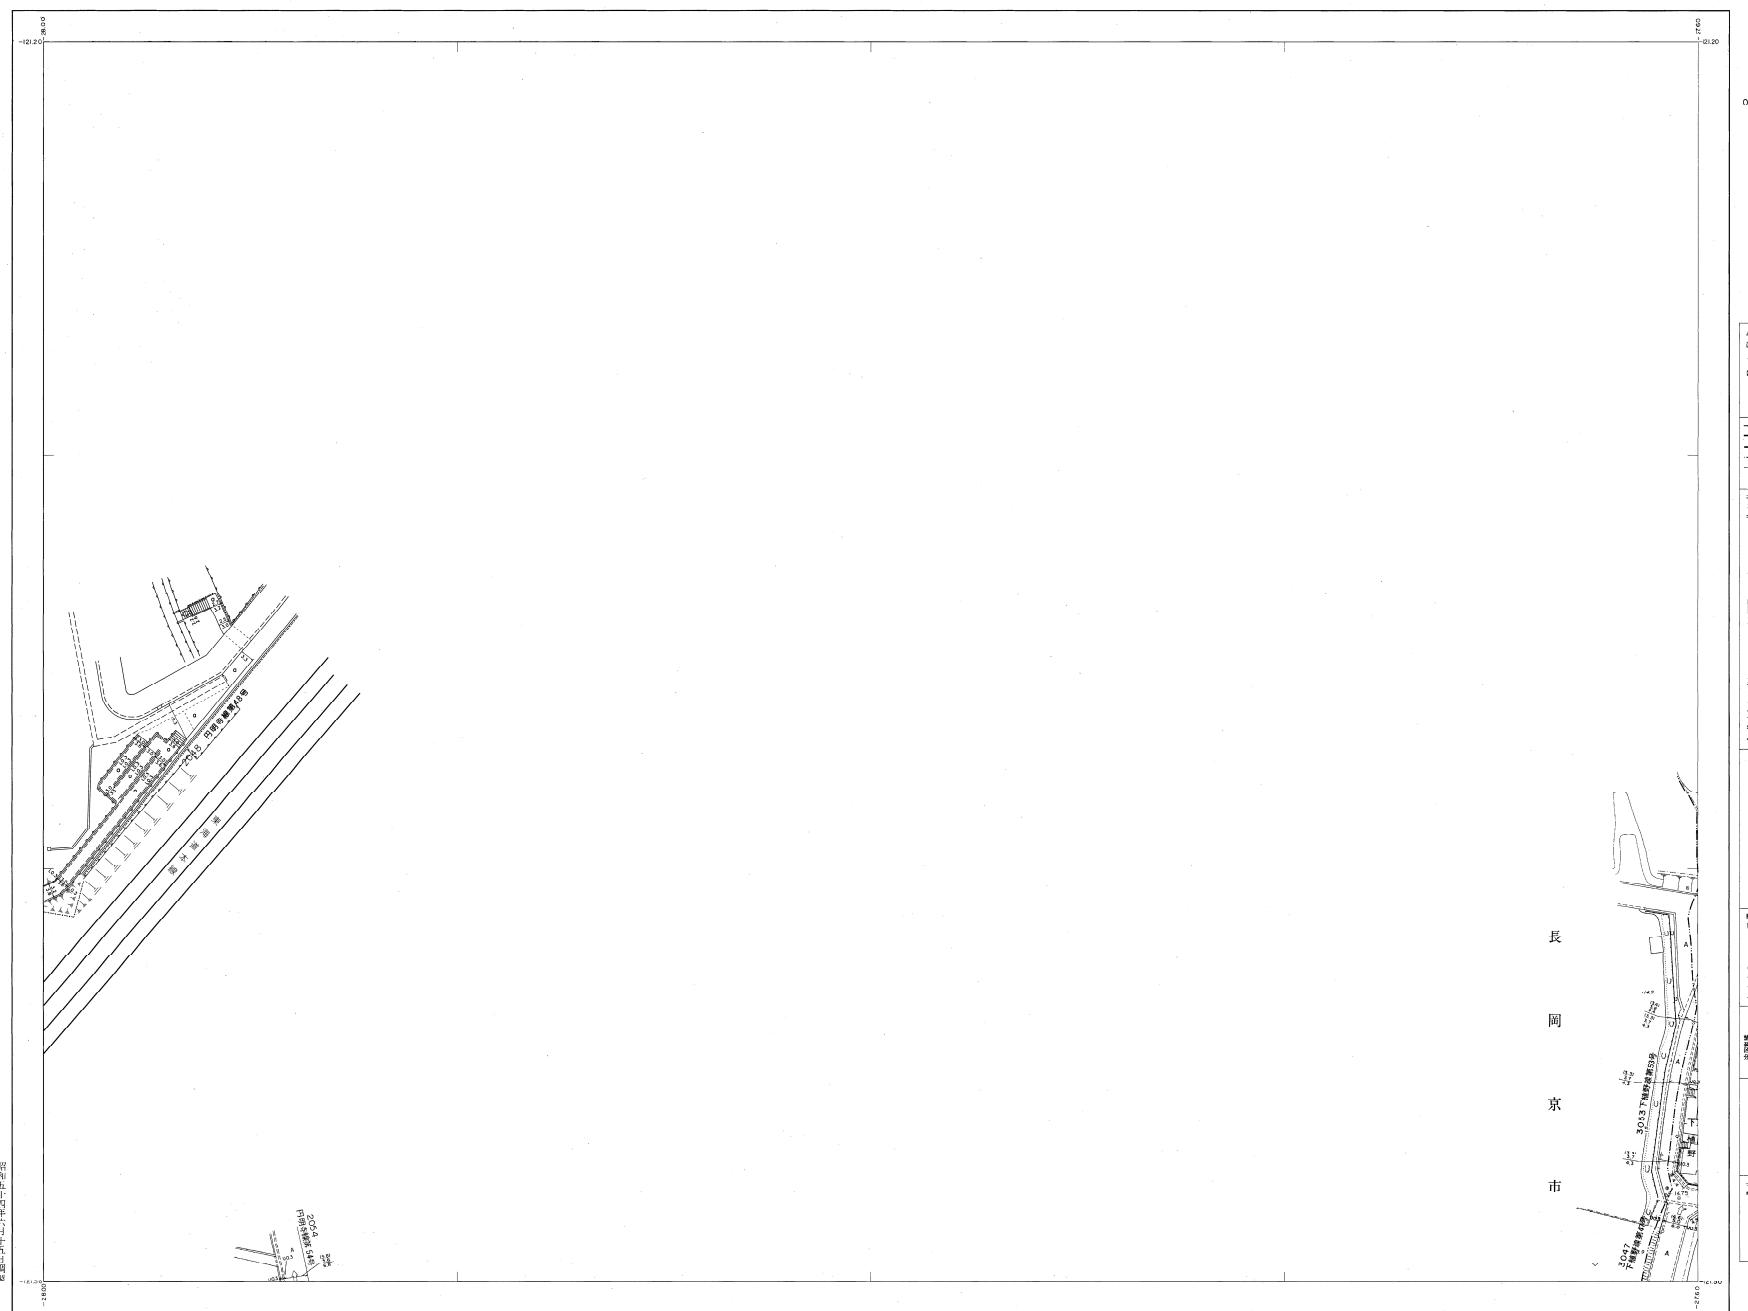

概見図  
01M-00 03-1121

1	2	3	4	5
6	7	*	9	10
11	12	13	14	15
16	17	18	19	20
21	22	23	24	25

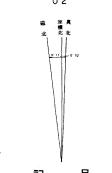

01-21

この地図は建設省国土地理院長の承認を得て開拓  
 所會の測量課より測量放策を使用して調査したもの  
 のである。(地図番号) 開拓・辺公著 31 年  
 地形は標高メートル図法  
 国籍に表示してあるの標高はキロメートル単位  
 地図の測量年は、地図の記載年  
 本図の測量は、地図の記載年  
 地図の複数年：地図の複数年