1:500地形図
01－22

道路台帳現況平面図

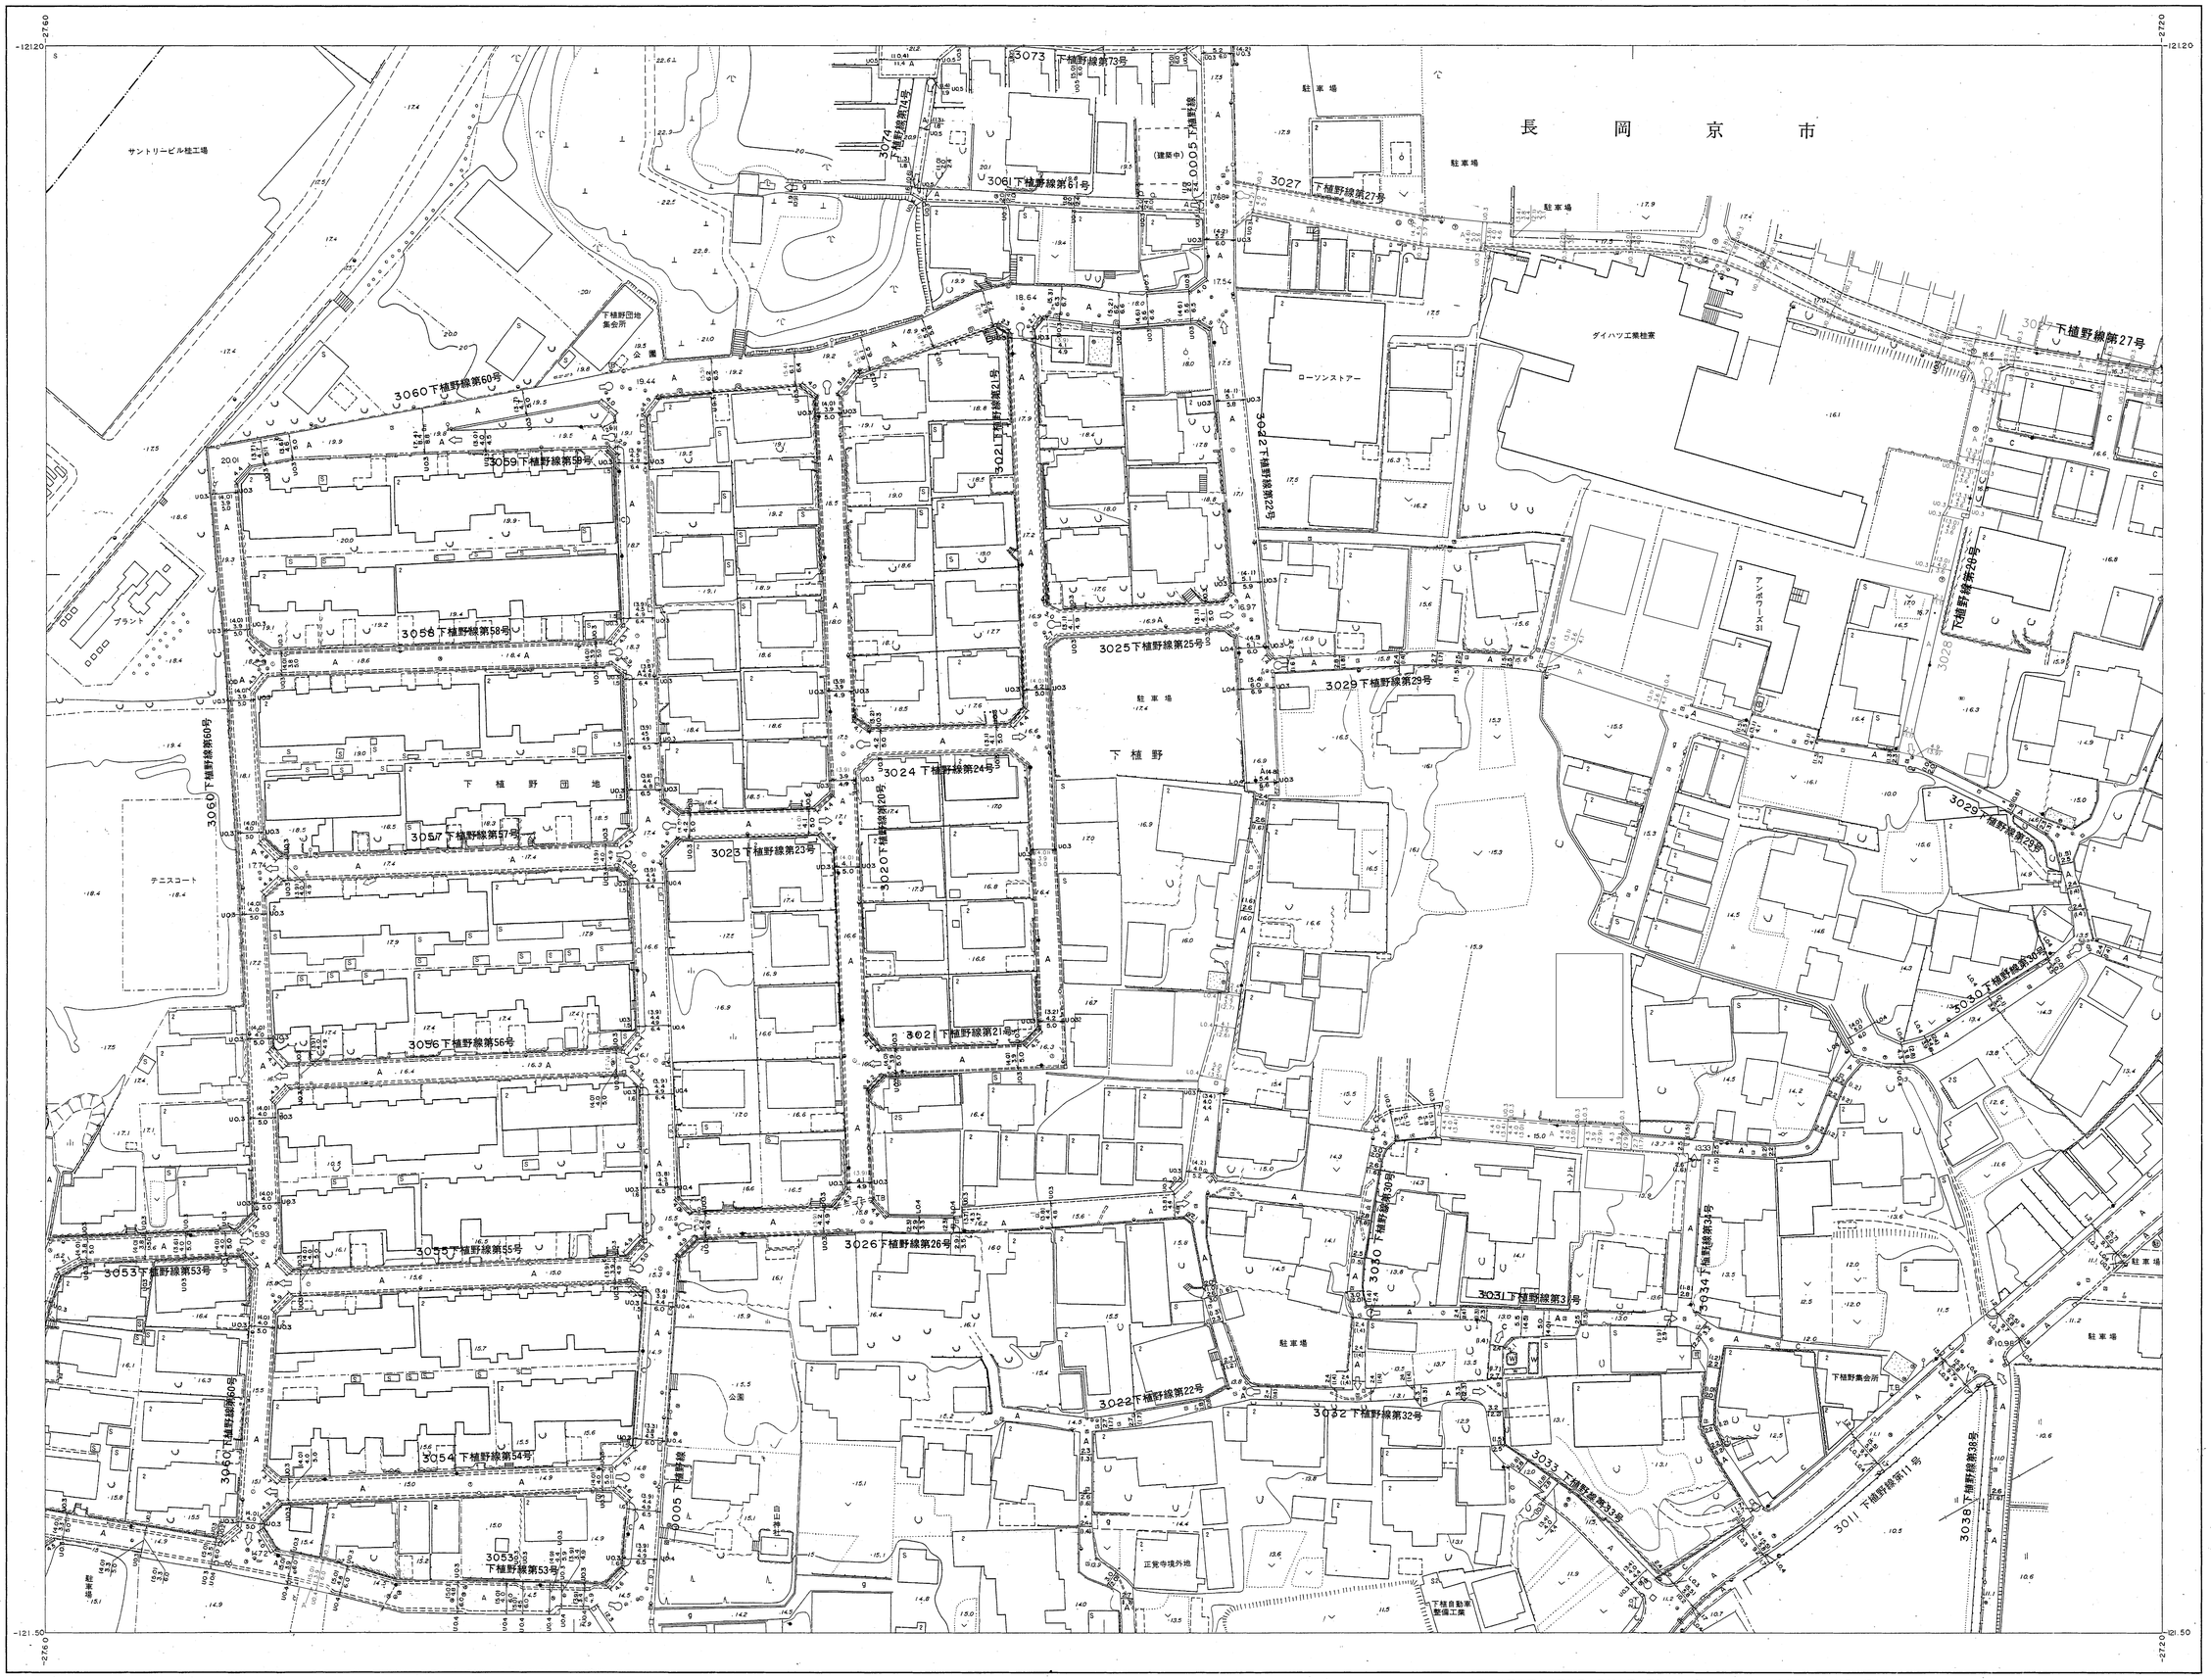

昭和五十四年六月十五日調製

概見図

01(VI-OD 03-1)22

	1	2	3	4	5
	6	7	8	9	10
04	11	12	13	14	15
	16	17	18	19	20
	21	22	23	24	25

02

磁北　座標北

記号

- △ 13.2.4 国家三角点
- □ 13.2.4.1 国家水準点
- ⊙ 13.2.4 多角点 NO.13 その他の
- ⊠ 13.2.4.1 水準点
- · 13.2.4 高測標高点
- · 13.4 独立標高点

構造階層区分
- 2 コンクリート
- 2 木造 モルタル プレハブ
- S2 スレート トタン
- (数字は階数を示す)

- 府県界
- 郡市界
- 町村界
- 丁・大字界
- 区域界
- 境界石
- 道路
- 庭園路
- 建設中
- 側溝と斜面
- 歩道を有する部分
- 分離帯
- 並木
- 交差部
- 歩道橋
- 切取部
- 盛土部
- 橋
- 跨道橋
- プラットホーム及階段
- 隧道
- トンネル
- 保安施設
- 安全地帯
- 高架部
- 植生界
- 稲田
- 畑地
- 桑畑
- 茶畑
- 果樹園
- 芝地
- その他の樹木畑
- 竹林
- 針葉樹
- 広葉樹
- 竹藪
- 荒地
- 湿地
- 花壇
- 神社
- 寺院
- 公民館
- 郵便局
- 消防署
- 電報電話局
- 郵便局
- 保育園
- 幼稚園
- 倉庫
- 工場
- 変電所
- 病院
- 排水ポンプ場
- 銀行
- 市場
- 公衆便所
- 公衆電話
- 門・門扉
- 鳥居
- 石塔
- 記念碑
- 立像
- 独立樹
- 犬
- 地蔵
- 塔
- 墓
- 起重機
- 煙突
- タンク
- 地下鉄空気孔
- 地下鉄出入口
- 火の見
- 井戸
- ポスト
- 防火用水槽
- 肥料槽
- 給水塔
- 材料置場
- 貯蔵
- 廃棄物
- 噴水
- 送電線
- コンクリート
- 木
- ヘイ
- サク
- 金網
- 土塀
- 石垣
- 生垣
- ガードレール
- ガードロープ
- 安全柵
- 駐車ブロック
- 起点
- 終点
- 舗装区分 コンクリート アスファルト 簡易アスファルト 砂利道 区画線
- 暗渠
- 河川
- 流路
- 用水路
- 流水方向
- 空間
- 地上送水管
- タキ
- 波
- 船
- 防波堤
- 護岸
- 捨石
- 橋
- 木
- 池
- 湖
- 川
- 水道 上水 下水
- ガス
- 電力
- 電話
- 電電
- 消火栓
- 防火水槽
- 警察
- その他
- 電柱
- 電灯
- 電話
- 電灯用
- 街灯
- 信号機
- カーブミラー
- 消火栓標識
- バス停

昭和54年測量

撮影　昭和54年2月
測図　昭和54年4月 オートグラフA10，ステレオプロッターA8
現調　昭和54年5月

昭和56年3月31日調製
昭和57年3月31日調製
昭和58年3月31日調製
昭和59年3月31日調製
昭和61年3月31日調製
昭和62年3月31日調製
平成元年3月31日調製
平成2年3月30日調製
平成7年3月31日調製
平成8年3月31日調製
平成9年3月31日調製
平成10年3月31日調製
平成11年3月31日調製
平成12年3月31日調製
平成15年3月28日調製
平成19年3月31日調製
平成19年3月31日調製
平成22年3月30日調製
平成22年3月30日調製
平成25年3月29日調製
平成26年3月31日調製
平成28年3月31日調製
平成29年3月31日調整
平成30年3月30日調整
平成31年3月31日調整
令和3年3月31日調整
令和5年3月31日調整

（　）内の数値は車道幅員を示す

1:500

この地図は建設省国土地理院長の承認を得て同院所管の測量標及び測量成果を使用して調製したものである。（承認番号）昭54．近公第　31　号

座標系は昭和43年建設省告示第3059号の規定による第VI座標系
投影は横メルカトル図法
図郭に表示してある座標値はキロメートル単位
方眼は 0.1キロメートル間隔
高さの基準は東京湾の平均海面
等高線の間隔は1メートル

計画機関　大山崎町
作業機関　株式会社かんこう