1:500地形図

01－22

道路台帳現況平面図

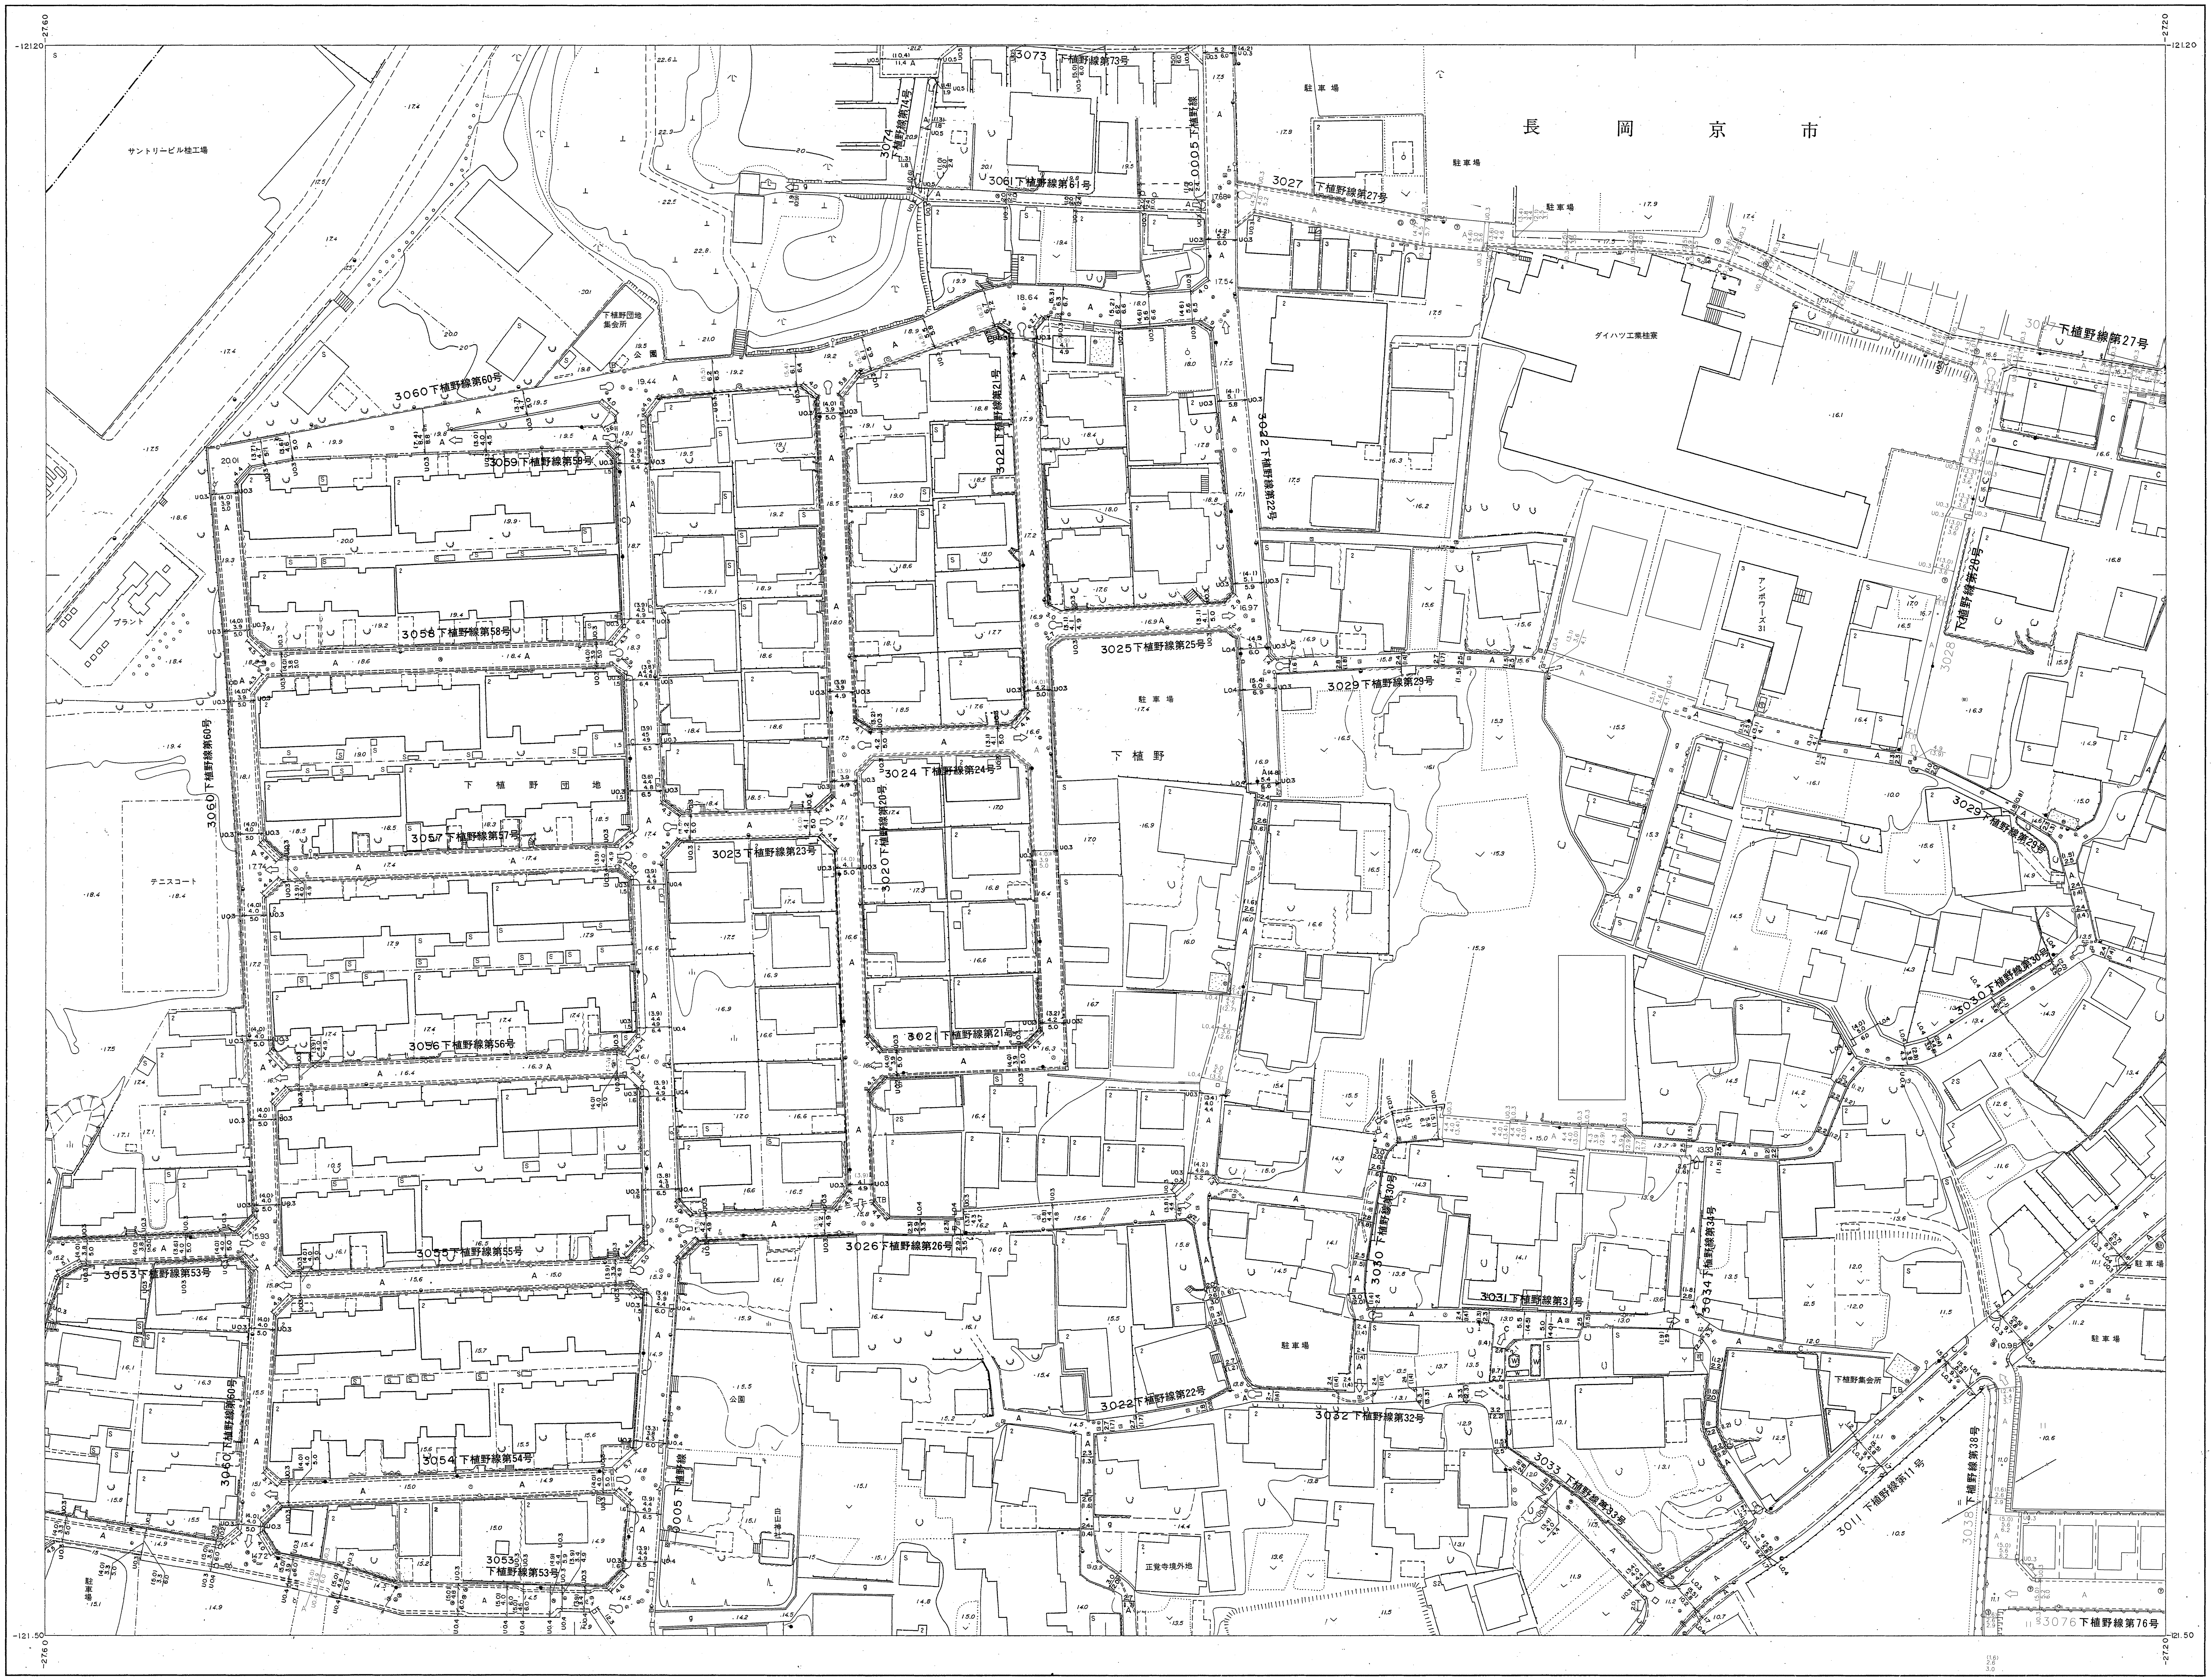

長岡京市
ダイハツ工業技術
サントリービル柱工場
下植野団地
下植野
駐車場
公園
テニスコート
プラント
下植野団地集会所
下植野東会所
正覚寺境外地
3073 下植野線第73号
3074 下植野線第74号
3061 下植野線第61号
3005 下植野線第5号
3027 下植野線第27号
3060 下植野線第60号
3059 下植野線第59号
3058 下植野線第58号
3057 下植野線第57号
3056 下植野線第56号
3055 下植野線第55号
3054 下植野線第54号
3053 下植野線第53号
3021 下植野線第21号
3022 下植野線第22号
3020 下植野線第20号
3023 下植野線第23号
3024 下植野線第24号
3025 下植野線第25号
3026 下植野線第26号
3028 下植野線第28号
3029 下植野線第29号
3030 下植野線第30号
3031 下植野線第31号
3032 下植野線第32号
3033 下植野線第33号
3034 下植野線第34号
3038 下植野線第38号
3011 下植野線第11号
3076 下植野線第76号

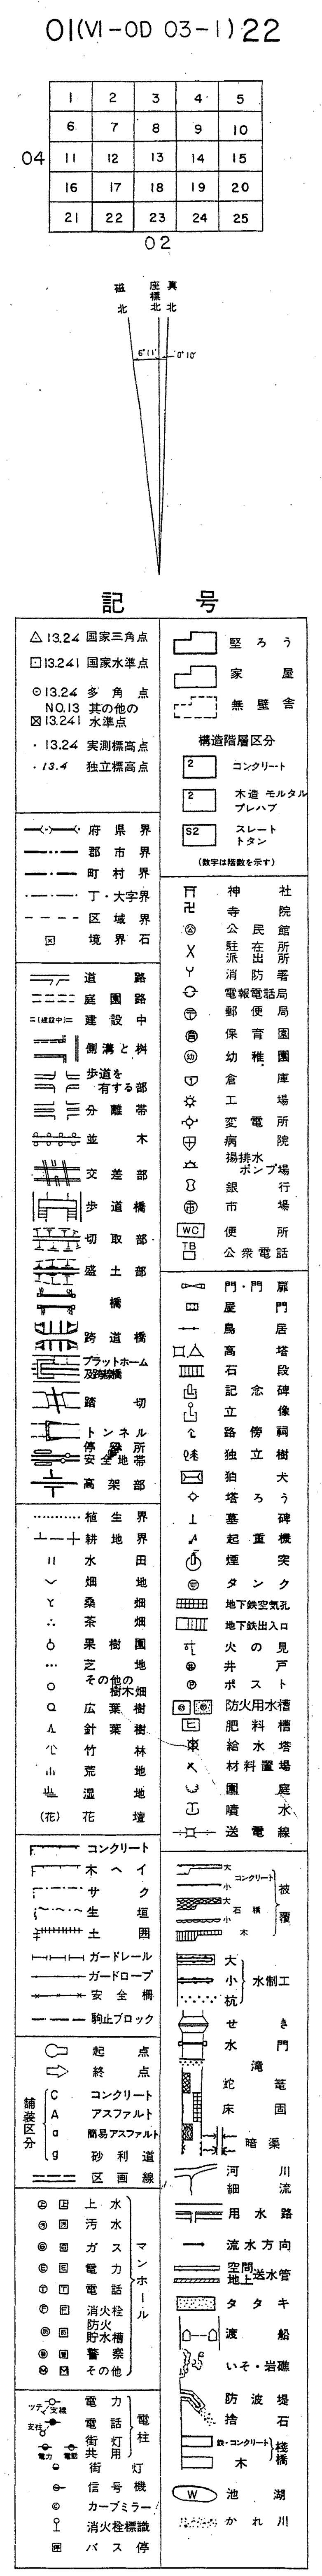

概見図
01(VI-OD 03-1)22
記号

昭和五十四年六月十五日調製

01－22

1:500

昭和54年測量

撮影　昭和54年2月

測図　昭和54年4月 オートグラフA10，ステレオプロッターA8

現調　昭和54年5月

昭和56年3月31日調製
昭和57年3月31日調製
昭和58年3月31日調製
昭和59年3月31日調製
昭和61年3月31日調製
昭和62年3月31日調製
平成元年3月31日調製
平成3年3月30日調製
平成7年3月31日調製
平成8年3月31日調製
平成9年3月31日調製
平成10年3月31日調製
平成11年3月31日調製
平成15年3月28日調製
平成18年3月31日調製
平成19年3月31日調製
平成21年3月30日調製
平成22年3月30日調製
平成25年3月29日調製
平成26年3月31日調製
平成28年3月31日調整
平成29年3月31日調整
平成30年3月30日調整
平成31年3月31日調整
令和3年3月31日調整
令和5年3月31日調整
令和7年2月29日調整

（　）内の数値は車道幅員を示す

この地図は建設省国土地理院長の承認を得て同院所管の測量標及び測量成果を使用して調製したものである。（承認番号）昭54．近公第　31　号

座標系は昭和43年建設省告示第3059号の規定による第Ⅵ座標系
投影は横メルカトル図法
図郭に表示してある座標値はキロメートル単位
方眼は0.1キロメートル間隔
高さの基準は東京湾の平均海面
等高線の間隔は1メートル

計画機関　大山崎町
作業機関　株式会社かんこう