1:500地形図
02－02

道路台帳現況平面図

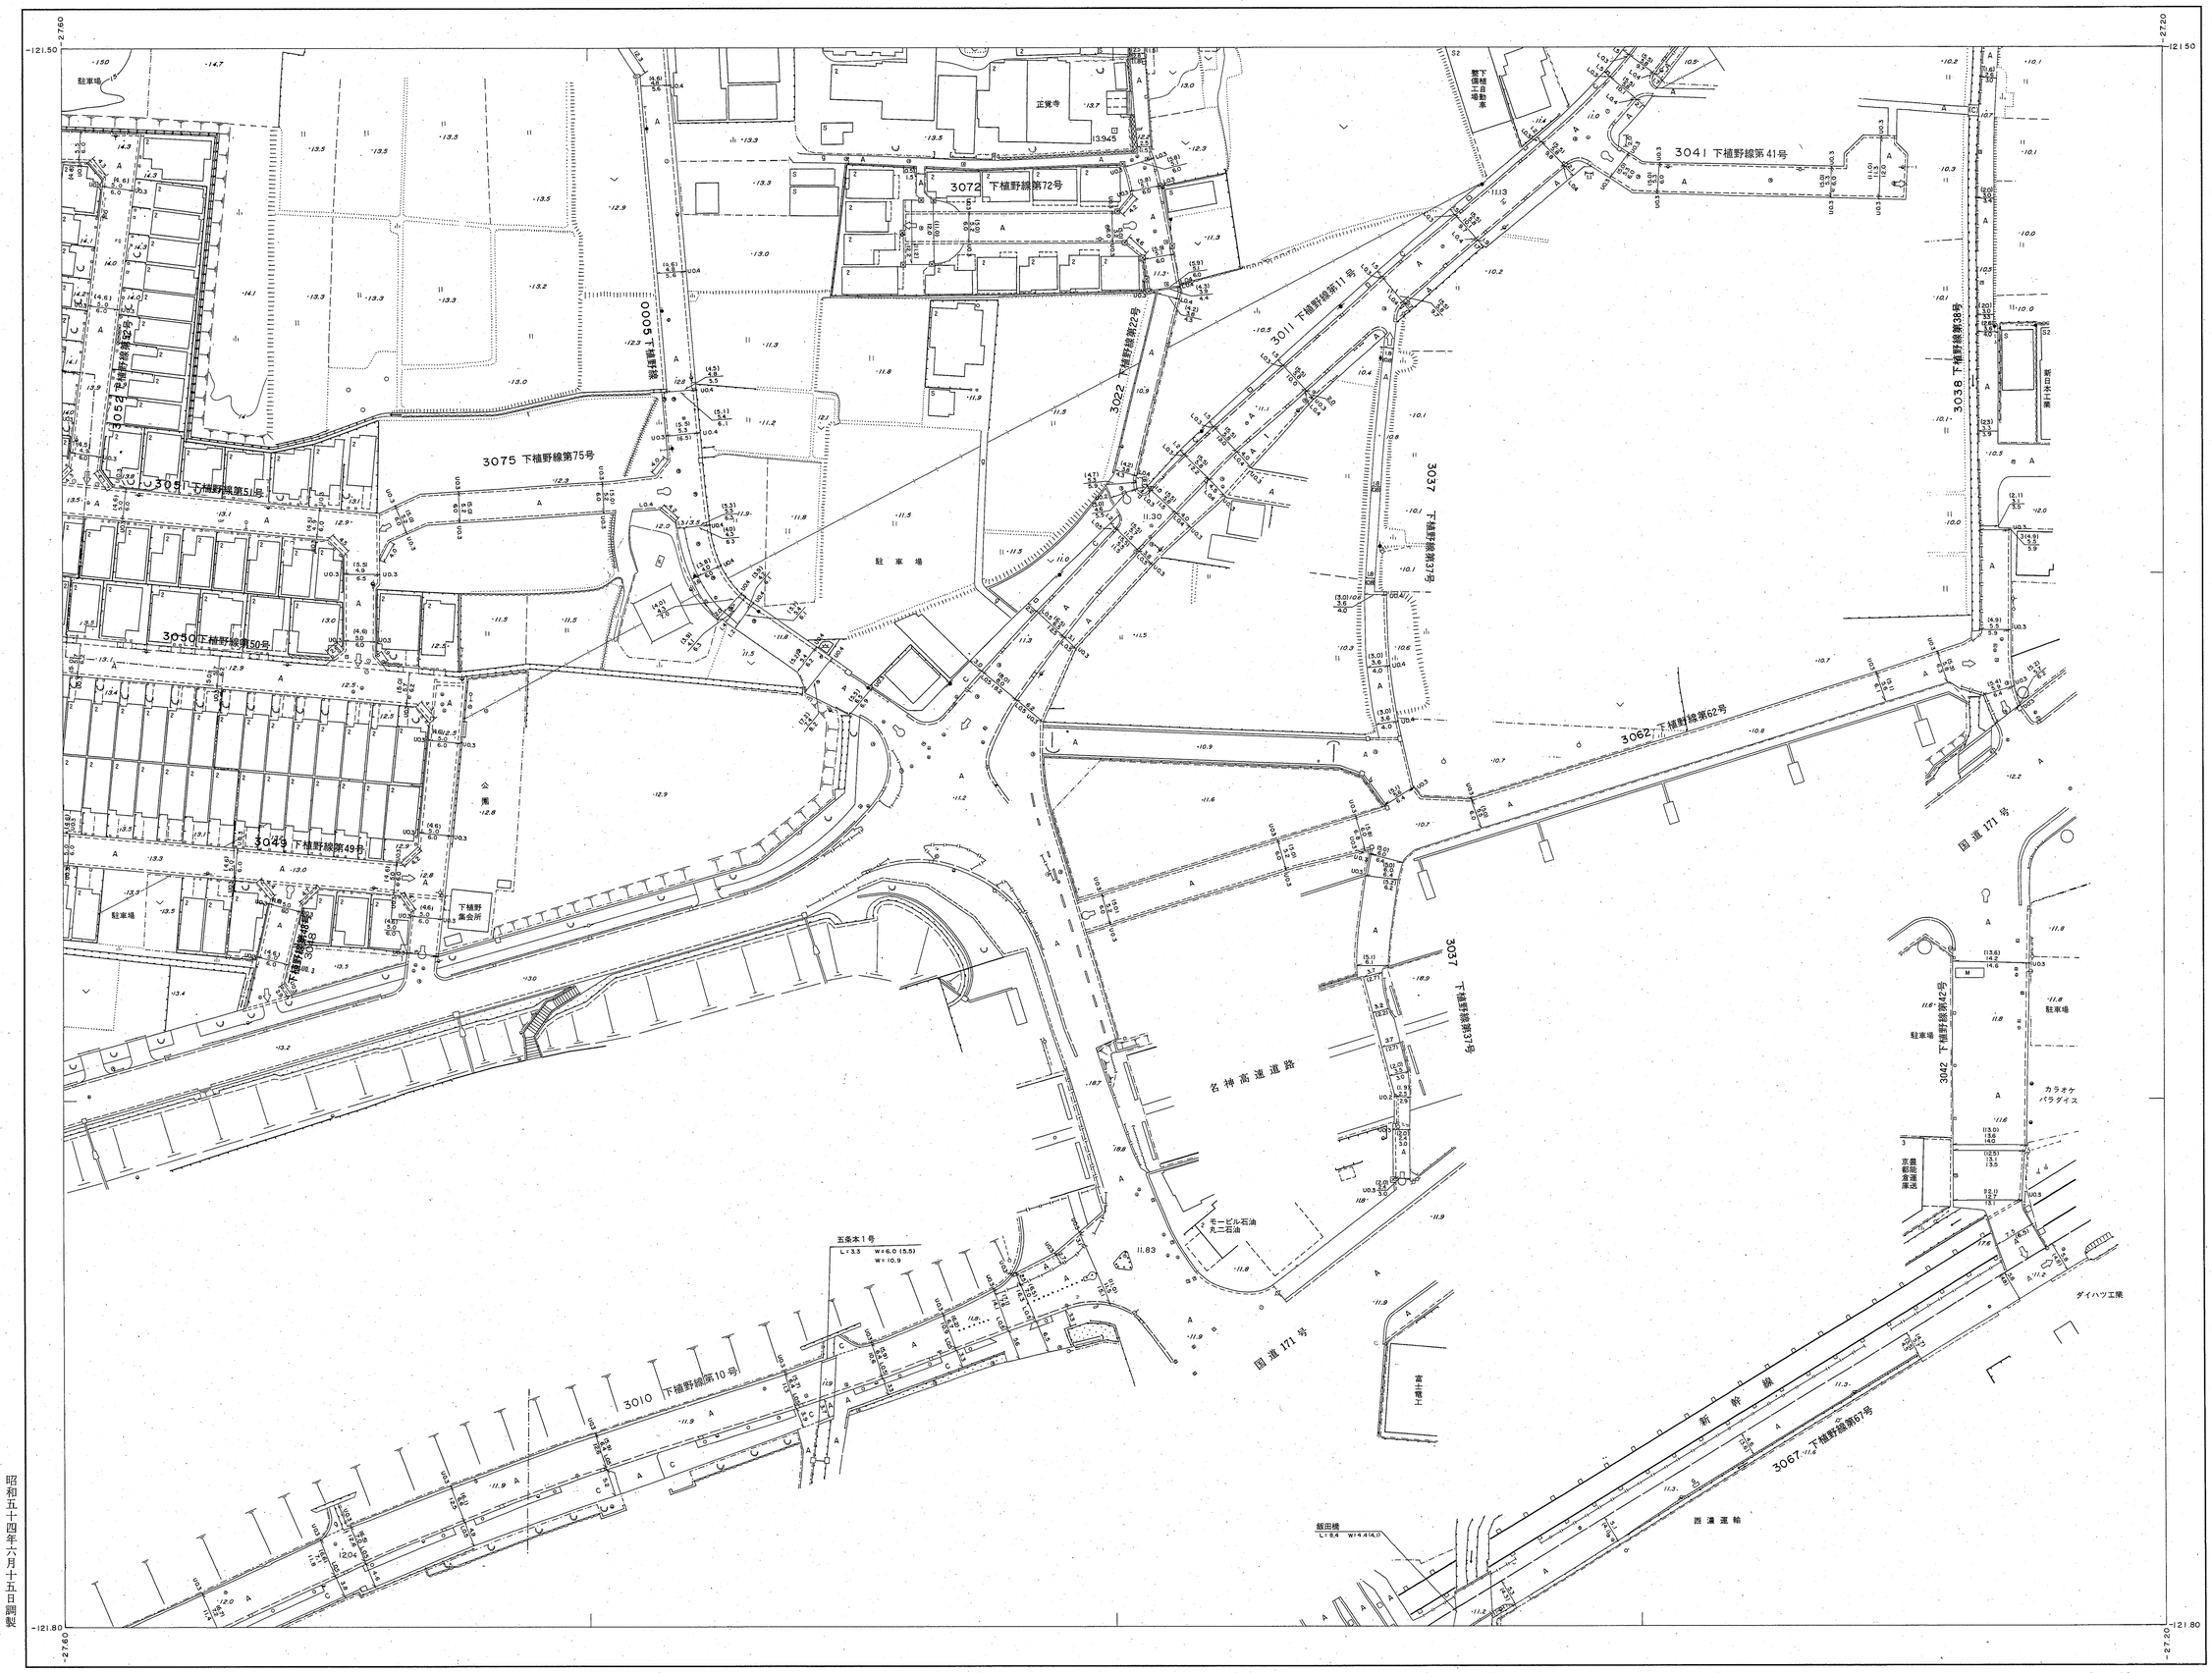

昭和五十四年六月十五日調製

概見図

02(VI－OD 03－3)02

	01				
	1	2	3	4	5
	6	7	8	9	10
05	11	12	13	14	15
	16	17	18	19	20
	21	22	23	24	25

磁北 真北

記号

△ 13.24 国家三角点
□ 13.241 国家水準点
⊙ 13.24 多角点 NO.13 其の他の
⊠ 13.241 水準点
· 13.24 実測標高点
· 13.4 独立標高点

構造階層区分
2 コンクリート
R 木造 モルタル プレハブ
S2 スレート トタン
(数字は階数を示す)

府県界
郡市界
町村界
丁・大字界
区域界
境界石
道路
庭園路
建設中
側溝と桝
歩道を有する部分
離島
生木
交差部
歩道橋
踏切
盛土部
橋
跨道橋
プラットホーム 立体横断橋
踏切
トンネル
保安施設
安全地帯
高架部
植生界
耕地
水田
畑
桑畑
茶畑
果樹園
芝地
その他の地目
広葉樹
針葉樹
竹林
荒地
湿地
花壇
コンクリート
木へい
サク
金網
土塀
ガードレール
ガードロープ
安全柵
駒止ブロック
起点
終点
コンクリート
アスファルト
縁石アスファルト
砂利道
区画線
上水
汚水
ガス
電力
電話
電灯
電柱
街灯
信号機
消火栓
防火水槽
警報機
その他
マンホール
ポスト
郵便局
公衆電話
消火栓標識
バス停
神社
寺院
公民館
駐在所
出張所
消防署
電報電話局
郵便局
保育園
幼稚園
倉庫
工場
変電所
病院
排水ポンプ場
銀行
市場
WC 便所
公衆電話
門・門柱
屋根
鳥居
高塔
石段
記念碑
路標
独立樹
独立ろう
塔
墓地
地蔵
標識
重機
突堤
タンク
地下鉄空気孔
地下鉄出入口
火の見
井戸
ポスト
防火用水槽
肥料
給水塔
材料置場
園庭
噴水
(花)
花壇
送電線
コンクリート
木
石
レンガ
金属
土
ガードレール
ガードロープ
安全柵
駒止ブロック
覆工
水路
大小橋
水門
せき
滝
乾床
堰
暗渠
河川
砂利道
区画線
用水路
流水方向
空間地
上水管
タタキ
渡船
いそ・岩礁
防波堤
港湾
石
橋
木
池
湖
かれ川

02－02

昭和54年測量

撮影 昭和54年2月
測図 昭和54年4月 オートグラフA10，ステレオプロッターA8
現調 昭和54年5月

昭和61年3月31日調製
平成4年3月31日調製
平成7年3月31日調製
平成8年3月31日調製
平成9年3月31日調製
平成10年3月31日調製
平成12年3月31日調製
平成16年3月31日調製
平成17年3月31日調製
平成18年3月31日調製
平成24年3月30日調製
平成25年3月29日調製
平成26年3月31日調製
平成28年3月31日調製
平成30年3月30日調製

( ) 内の数値は車道幅員を示す

1:500

この地図は建設省国土地理院長の承認を得て同院所管の測量標及び測量成果を使用して調製したものである。(承認番号) 昭54. 近公第 31 号

座標系は昭和43年建設省告示第3059号の規定による第VI座標系
投影は横メルカトル図法
図郭に表示してある座標値はキロメートル単位
方眼は0.1キロメートル間隔
高さの基準は東京湾の平均海面
等高線の間隔は1メートル

計画機関 大山崎町
作業機関 株式会社かんこう