1:500地形図
02－02

道路台帳現況平面図

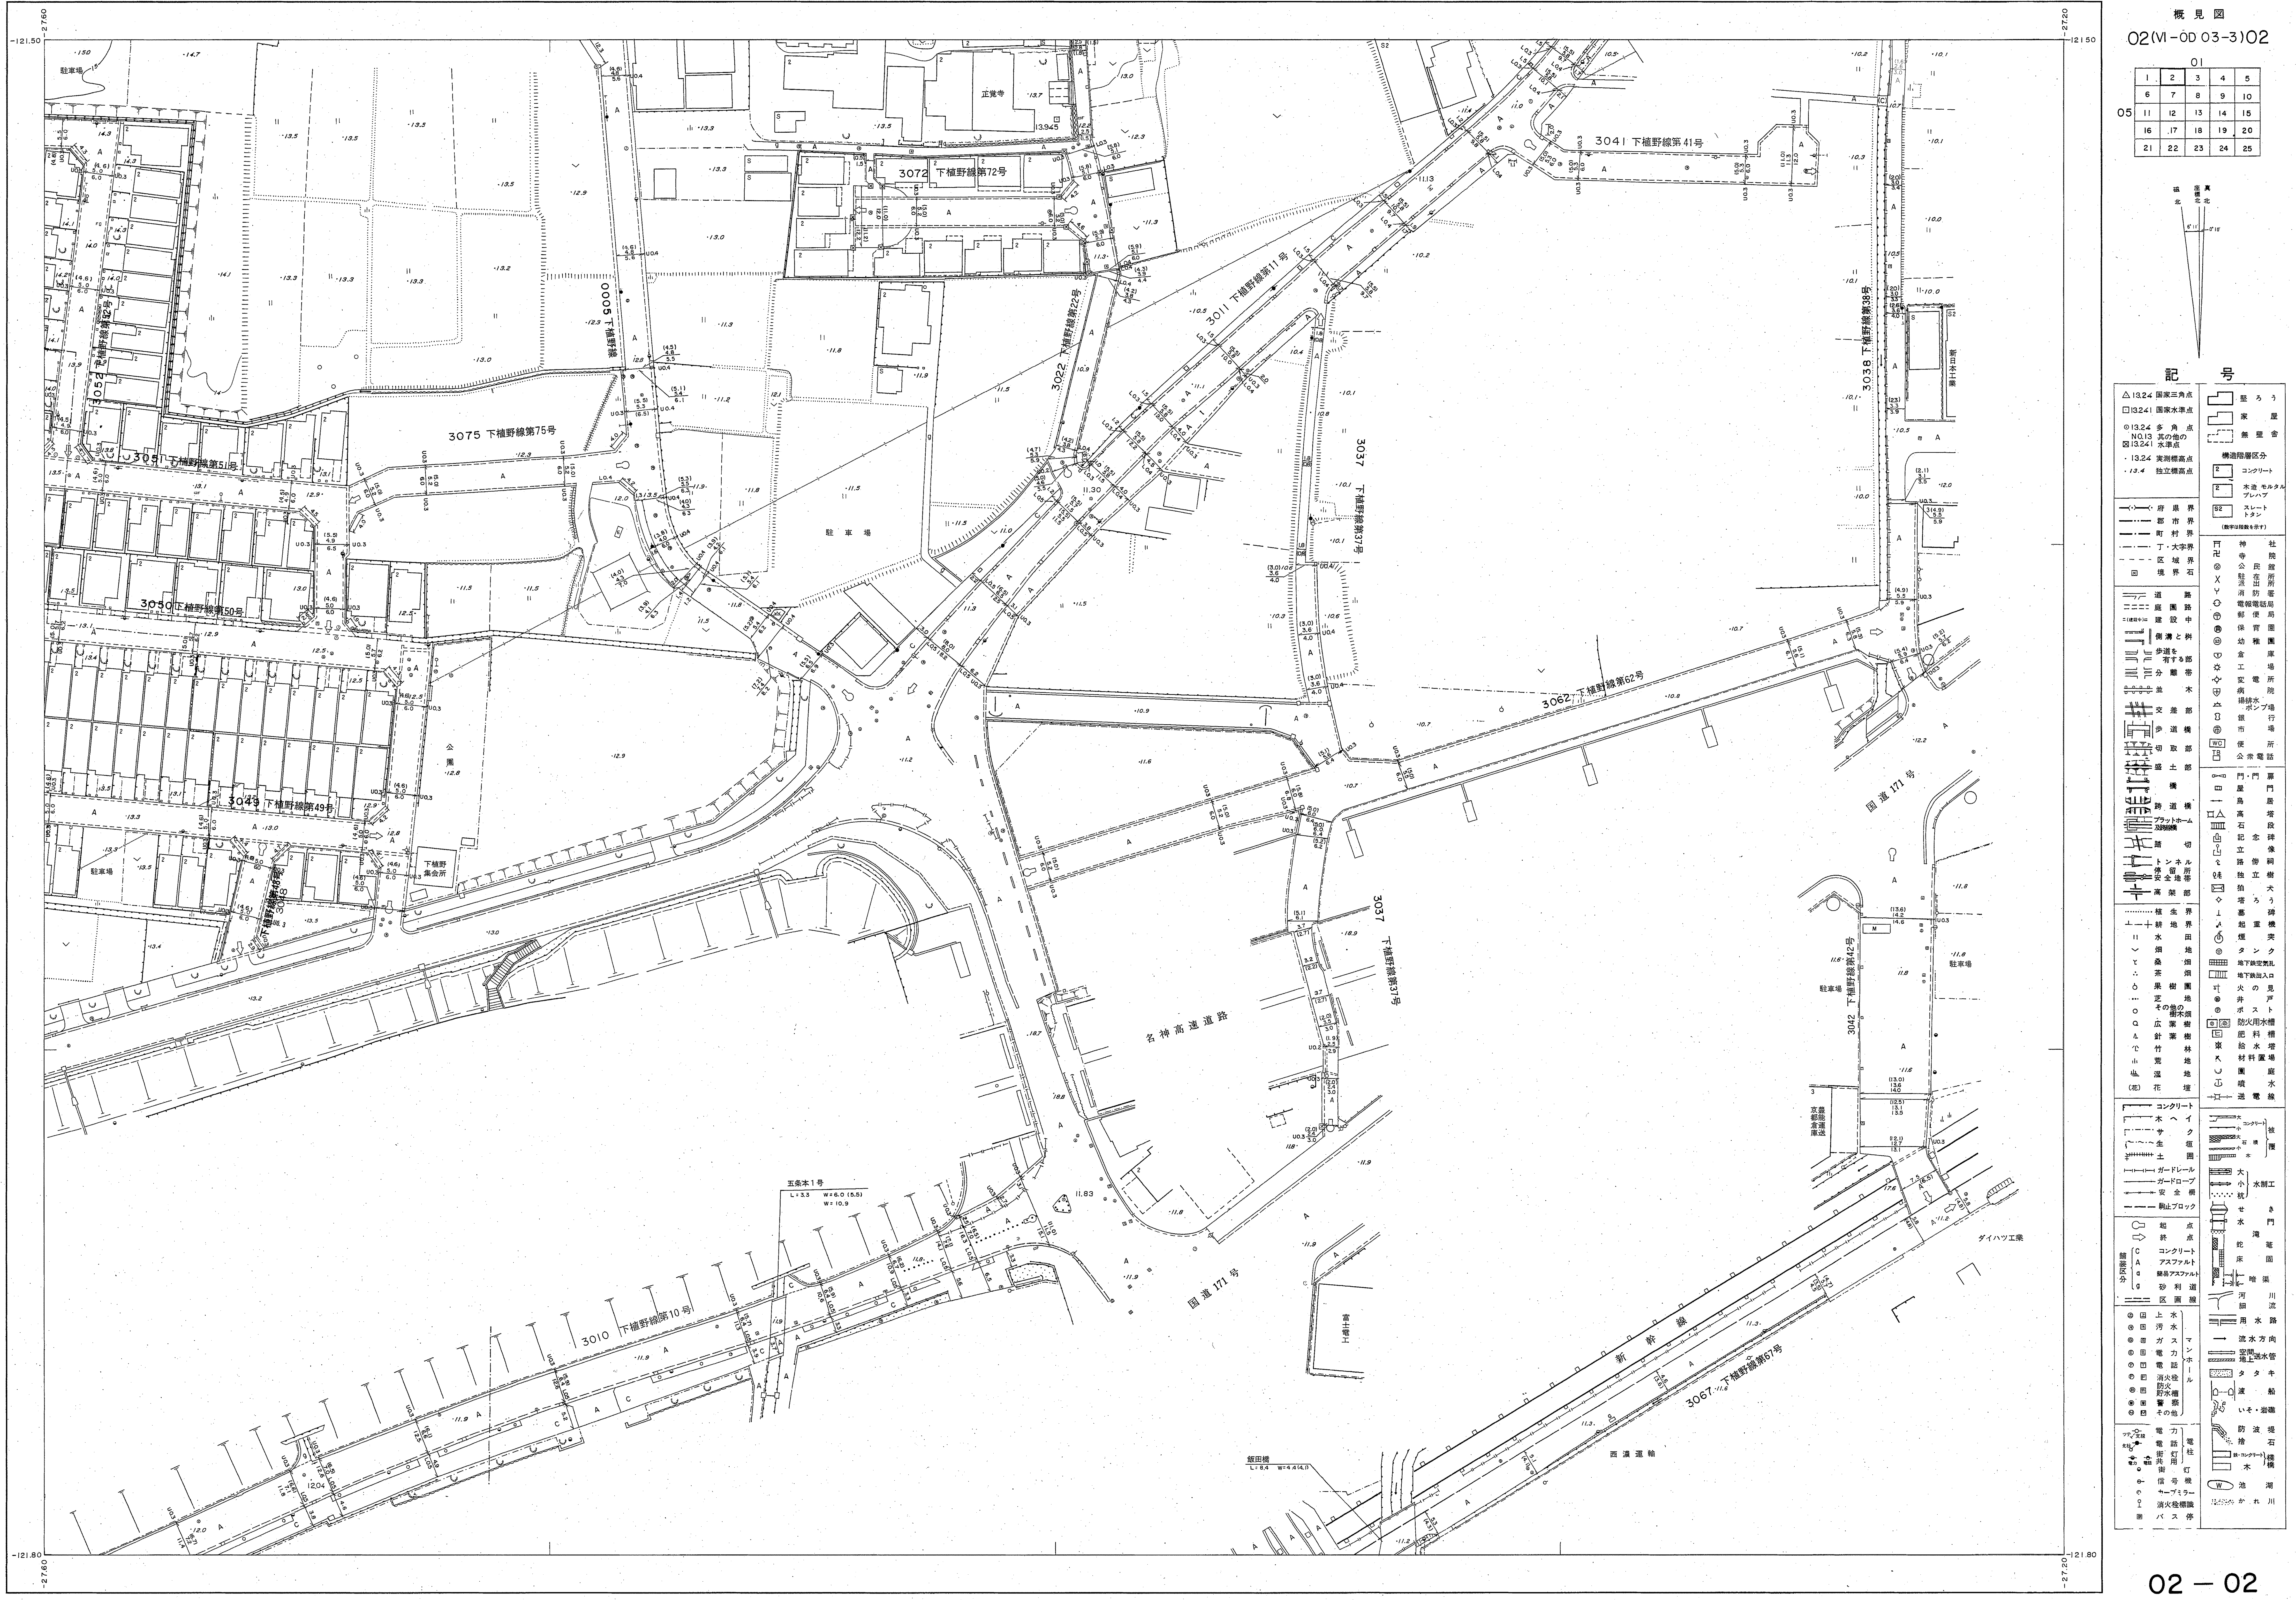
概見図
02(VI-OD 03-3)02
記号
3072 下植野線第72号
3041 下植野線第41号
3000 下植野線
3011 下植野線第11号
3022 下植野線第22号
3038 下植野線第38号
3054 下植野線第54号
3075 下植野線第75号
3051 下植野線第51号
3037 下植野線第37号
3050 下植野線第50号
3062 下植野線第62号
3049 下植野線第49号
3048 下植野線第48号
3042 下植野線第42号
3010 下植野線第10号
3067 下植野線第67号
国道171号
名神高速道路
新幹線
正覚寺
駐車場
公園
下植野集会所
五条本1号
飯田橋
西濃運輸
ダイハツ工業
-121.50
-121.80
-27.60
-27.20

昭和五十四年六月十五日調製

02 － 02

昭和54年測量

撮影 昭和54年2月
測図 昭和54年4月 オートグラフA10，ステレオプロッターA8
現調 昭和54年5月

昭和61年3月31日調製
平成4年3月31日調製
平成7年3月31日調製
平成8年3月31日調製
平成9年3月31日調製
平成10年3月31日調製
平成12年3月31日調製
平成16年3月31日調製
平成17年3月31日調製
平成18年3月31日調製
平成24年3月30日調製
平成25年3月29日調製
平成26年3月31日調製
平成28年3月31日調整
平成30年3月30日調整
令和7年2月29日調整

（ ）内の数値は車道幅員を示す

1:500

この地図は建設省国土地理院長の承認を得て同院所管の測量標及び測量成果を使用して調製したものである。（承認番号）昭54．近公第 31 号

座標系は昭和43年建設省告示第3059号の規定
による第VI座標系
投影は横メルカトル図法
図郭に表示してある座標値はキロメートル単位
方眼は0.1キロメートル間隔
高さの基準は東京湾の平均海面
等高線の間隔は1メートル

計画機関 大山崎町
作業機関 株式会社かんこう