1:500地形図
02－03

道路台帳現況平面図

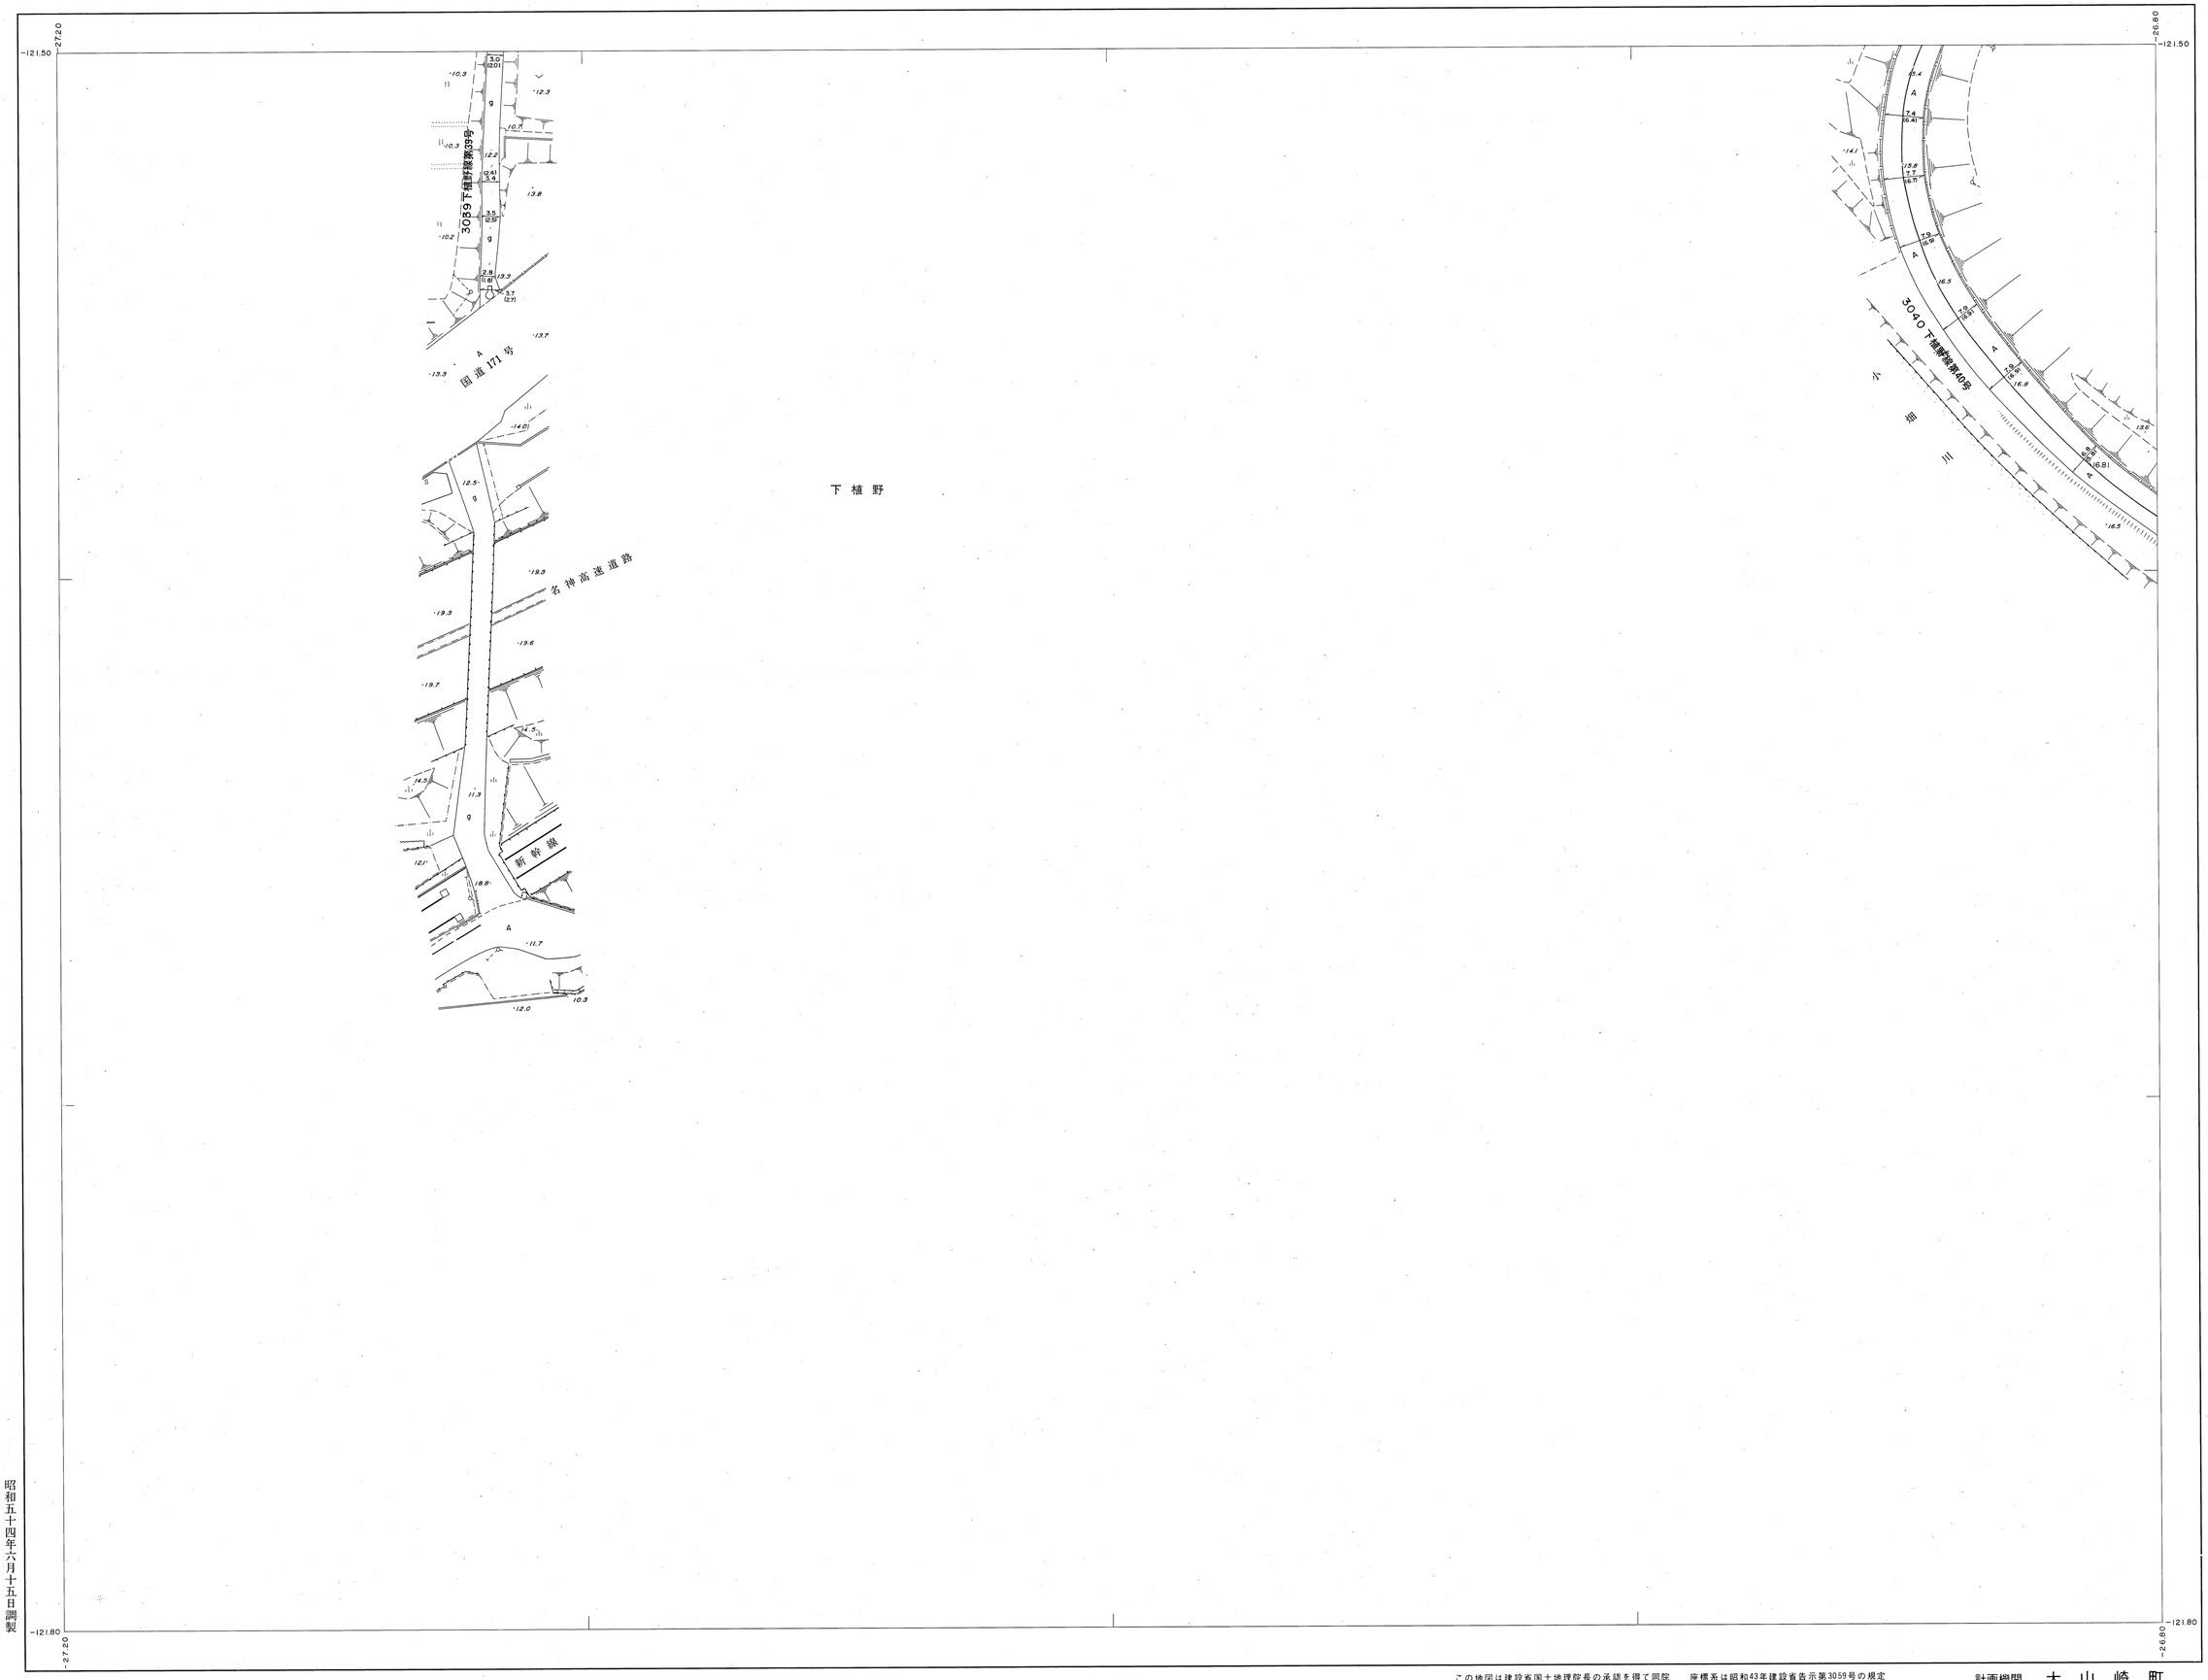

昭和五十四年六月十五日調製

昭和54年測量

撮影　昭和54年2月
測図　昭和54年4月 オートグラフA10，ステレオプロッターA8
現調　昭和54年5月
昭和56年3月31日調製

（ ）内の数値は準道幅員を示す

1:500

この地図は建設省国土地理院長の承認を得て同院所管の測量標及び測量成果を使用して調製したものである。（承認番号）昭54．近公第　31　号

座標系は昭和43年建設省告示第3059号の規定による第VI座標系
投影は横メルカトル図法
図郭に表示してある座標値はキロメートル単位
方眼は0.1キロメートル間隔
高さの基準は東京湾の平均海面
等高線の間隔は1メートル

計画機関　大山崎町
作業機関　関西航測株式会社

概見図

02(VI－0D 03-3)03

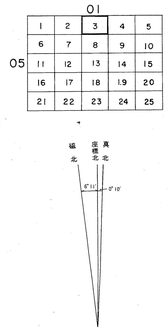

記号

△ 13.24 国家三角点
□ 13.24 1 国家水準点
◎ 13.24 多角点
NO.13 其の他の水準点
⊠ 13.24 1 水準点
・ 13.24 実測標高点
・ 13.4 独立標高点

府県界
郡市界
町村界
丁・大字界
区域界
境界石

道路
庭園路
建設中
側溝と蓋
歩道を有する部
分離帯
並木
交差部
歩道橋
切取部
盛土部
橋
跨道橋
プラットホーム
落切
トンネル
停留所
安全地帯
高架部

植生界
耕地界
水田
畑地
桑畑
茶畑
果樹園
芝地
その他の樹木畑
広葉樹
針葉樹
竹林
荒地
湿地
(花)花壇

コンクリート
木へい
さく
生垣
土塀
ガードレール
ガードロープ
安全柵
転止ブロック

起点
終点
CAg
コンクリート
アスファルト
簡易アスファルト
砂利道
区画線

舗装区分

マンホール
国水
国上水
国汚
国ガス
国電力
国電話
消火栓
防火貯水槽
警報機
その他

電柱
電力
電話
街灯
街灯
信号機
カーブミラー
消火栓標識
バス停

壁
ろう
家屋
無壁舎

構造階層区分
2 コンクリート
2 水造モルタルプレハブ
S2 スレートトタン
(数字は階数を示す)

神社
寺院
公民館
駐在所
消防署
電報電話局
郵便局
保育園
幼稚園
倉庫
工場
変電所
病院
揚排水ポンプ場
役所
市場
WC 便所
TB 公衆電話

門・門扉
屋門
鳥居
高塔
石碑
記念碑
立像
路傍
独立樹
独立
独立
独立