1:500地形図
04－18

# 道路台帳現況平面図

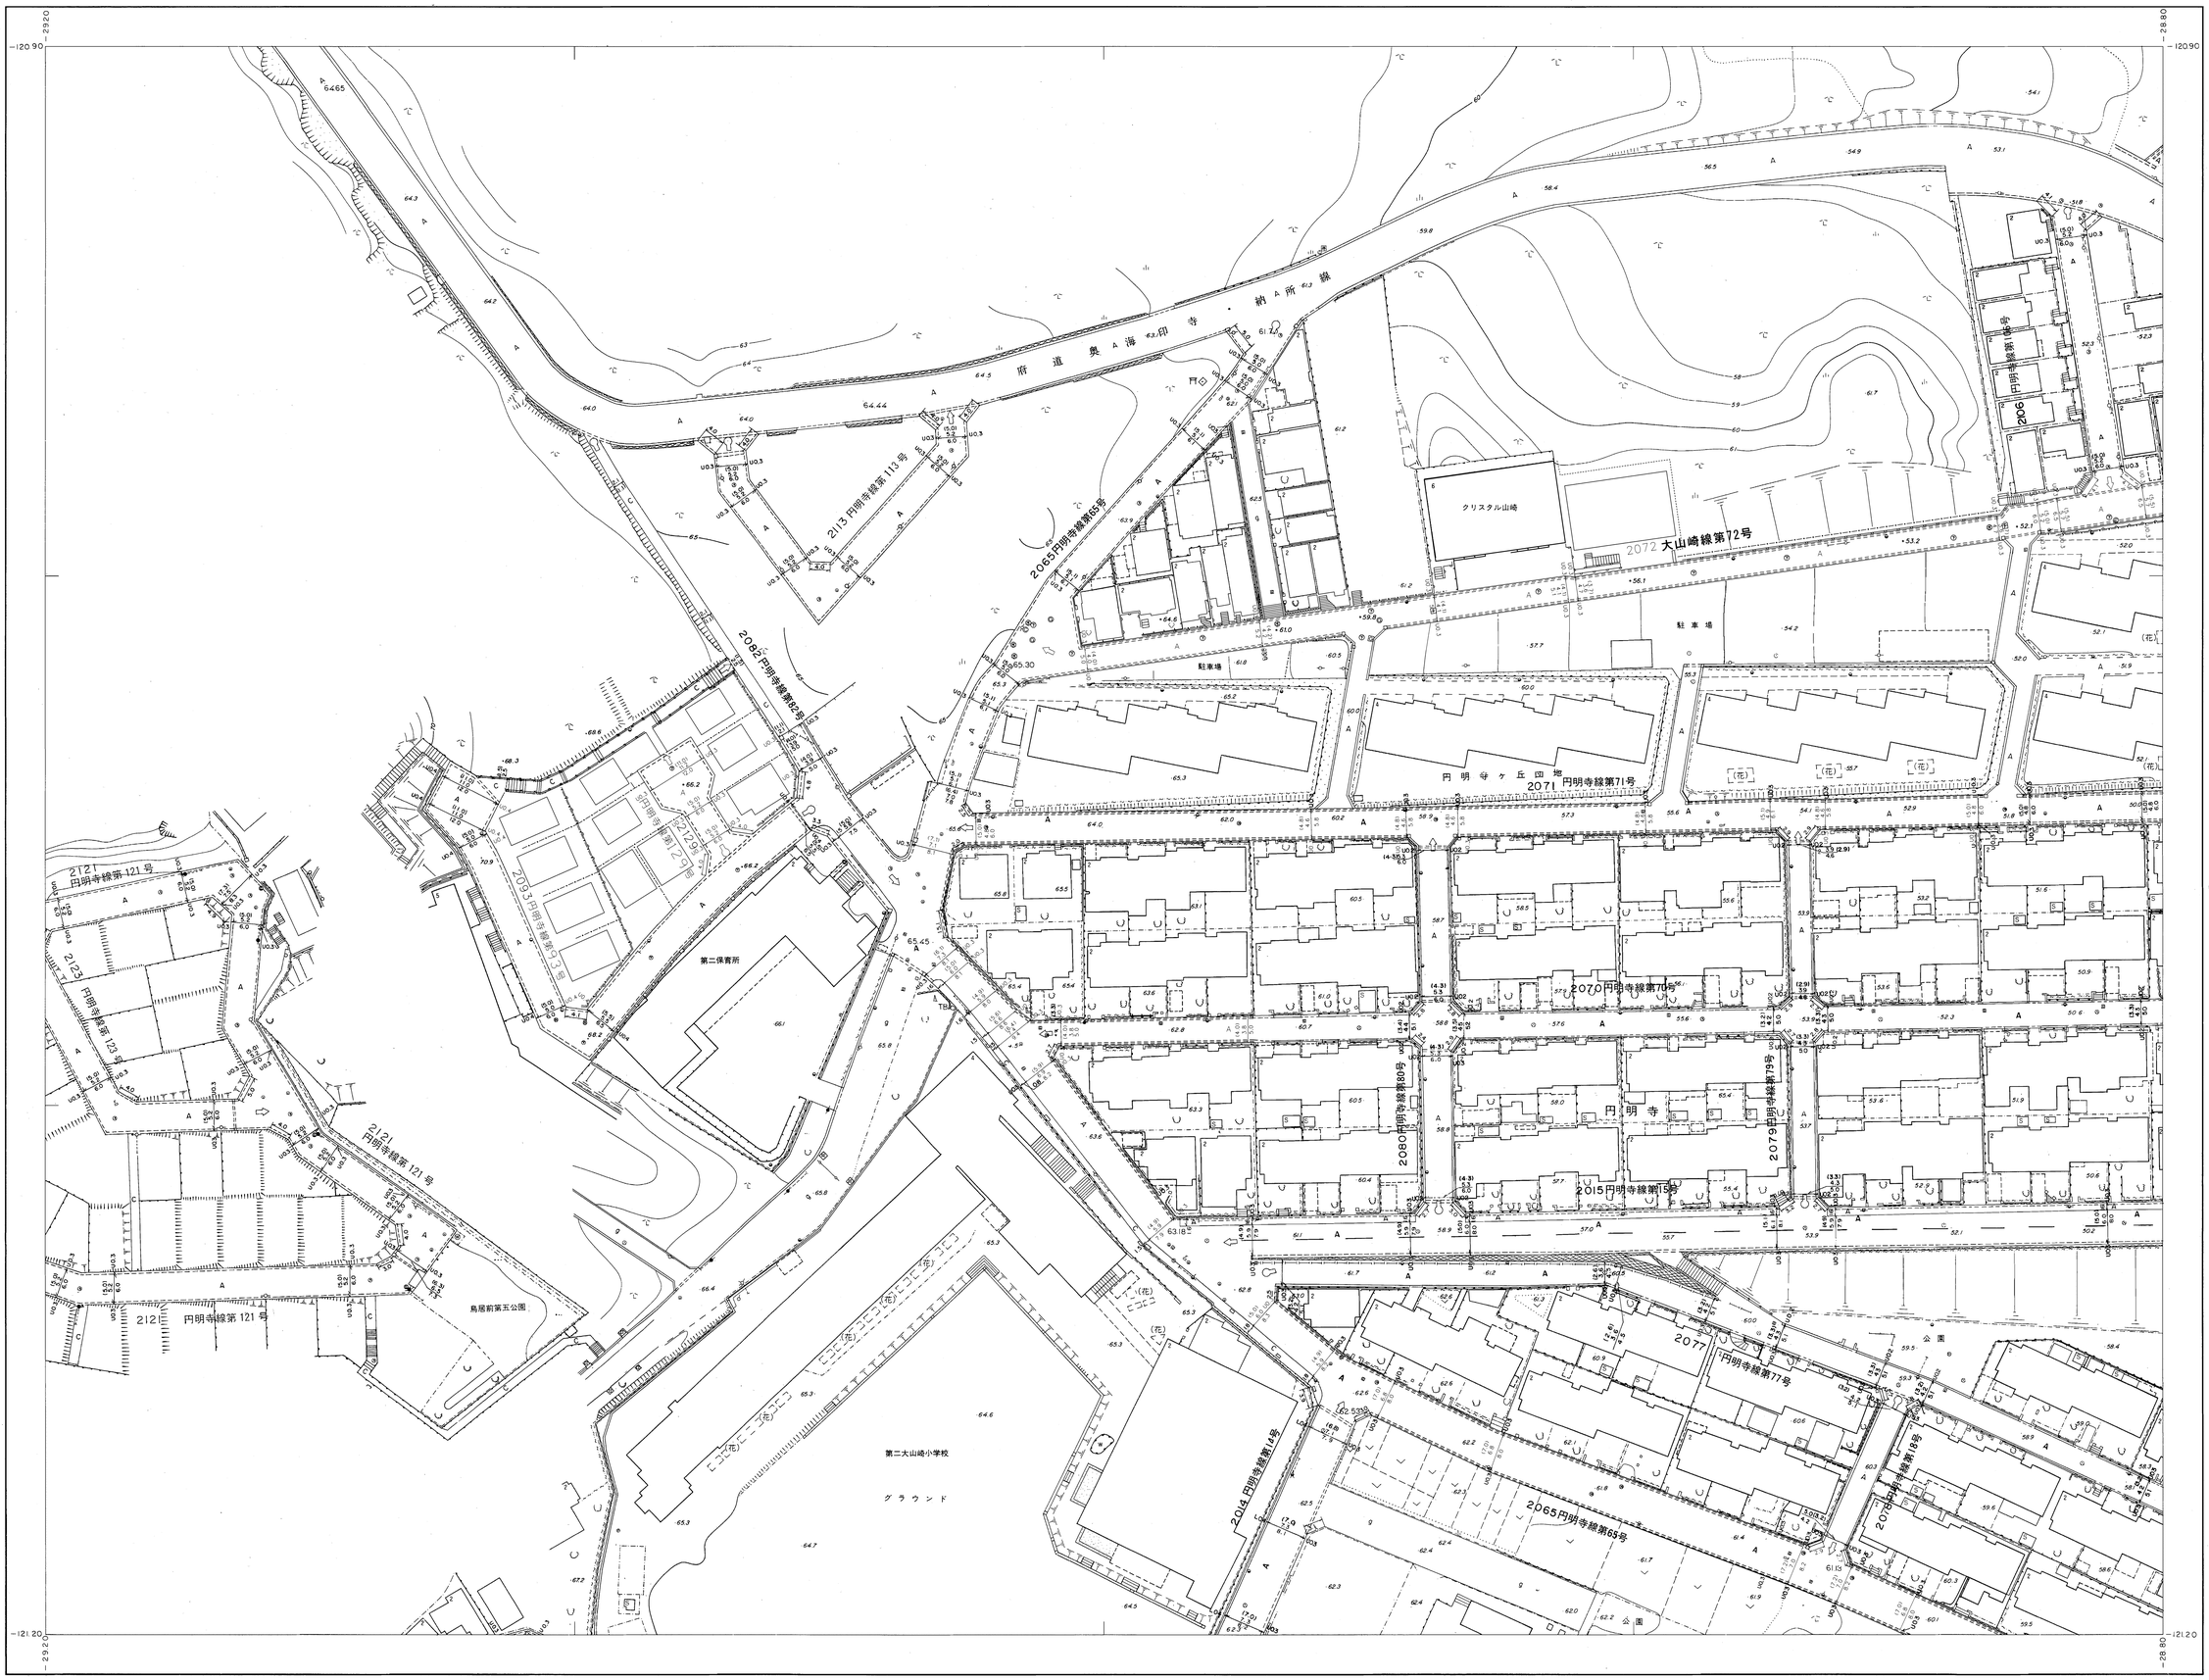


昭和五十四年六月十五日調製

概見図
04(VI－OD 02－2)18

| | | | | | |
|---|---|---|---|---|---|
| 1 | 2 | 3 | 4 | 5 | |
| 6 | 7 | 8 | 9 | 10 | |
| 11 | 12 | 13 | 14 | 15 | 01 |
| 16 | 17 | 18 | 19 | 20 | |
| 21 | 22 | 23 | 24 | 25 | |
| | | 05 | | | |

磁北 真北

## 記号

△ 13.24 国家三角点
□ 13.241 国家水準点
⊙ 13.24 多角点
NO.13 其の他の
⊠ 13.241 水準点
· 13.24 実測標高点
· 13.4 独立標高点

構造階層区分
2 コンクリート
2 木造 モルタル プレハブ
S2 スレート トタン
(数字は階数を示す)

府県界
郡市界
町村界
丁・大字界
区域界
境界石

道路
庭園路
建設中
側溝と例
歩道を有する部
分離帯
並木
交差部
歩道橋
切取部
盛土部
橋
跨道橋
プラットホーム及び線路
断切
トンネル
停留所
安全地帯
高架部

植生界
耕地界
水田
畑
桑畑
茶畑
果樹園
芝地
その他の樹木畑
広葉樹
針葉樹
竹林
荒地
湿地
花壇

神社
寺院
公民館
駐在所
消防署
電話局
郵便局
保育園
幼稚園
倉庫
工場
変電所
病院
揚排水ポンプ場
銀行
市場
郵便所
公衆電話

門・門扉
屋敷
鳥居
高塔
石碑
記念碑
路傍
独立樹
柏樹
塔
ろう
墓
起重機
煙突
タンク
地下鉄空気孔
地下鉄出入口
火の見
井戸
ポスト
防火用水槽
肥料槽
給水塔
材料置場
園庭
噴水
送電線

コンクリート
水へい
サク
生垣
土塀
ガードレール
ガードロープ
安全柵
鎖止ブロック

起点
終点
コンクリート
アスファルト
簡易アスファルト
砂利道
区画線

植生
大小
統
水制工
せき
水門
湾
乾船
床固
堤渠
可
暗渠
川流
用水路
流水方向
空間
地上送水管
タタキ
渡船
いそ・岩礁
防波堤
捨石
柱 (鉄・コンクリート)
電柱
電力
電話
電灯
電車用
街灯
信号機
カーブミラー
消火栓機器
バス停
消火栓
防火
貯水槽
警鐘
その他
マンホール
池
湖
川
かれ川

昭和54年測量

撮影　昭和54年2月
測図　昭和54年4月 オートグラフA10，ステレオプロッター A8
現調　昭和54年5月
昭和59年3月31日調製
昭和61年3月31日調製
昭和63年3月31日調製
平成2年3月31日調製
平成8年3月31日調製
平成9年3月31日調製
平成10年3月31日調製
平成19年3月31日調製
平成20年3月31日調製
平成29年3月31日調製
平成30年3月30日調製
令和2年3月31日調整
令和5年3月31日調整

♪数値は車道幅員を示す

1:500
0 20 30 40 50 100m

この地図は建設省国土地理院長の承認を得て同院所管の測量標及び測量成果を使用して調製したものである。（承認番号）昭54．近公第　31　号

座標系は昭和43年建設省告示第3059号の規定による第VI座標系
投影は横メルカトル図法
図郭に表示してある座標値はキロメートル単位
方眼は 0.1 キロメートル間隔
高さの基準は東京湾の平均海面
等高線の間隔は1メートル

計画機関　大山崎町
作業機関　関西航測株式会社

04－18