


道路台帳現況平面図

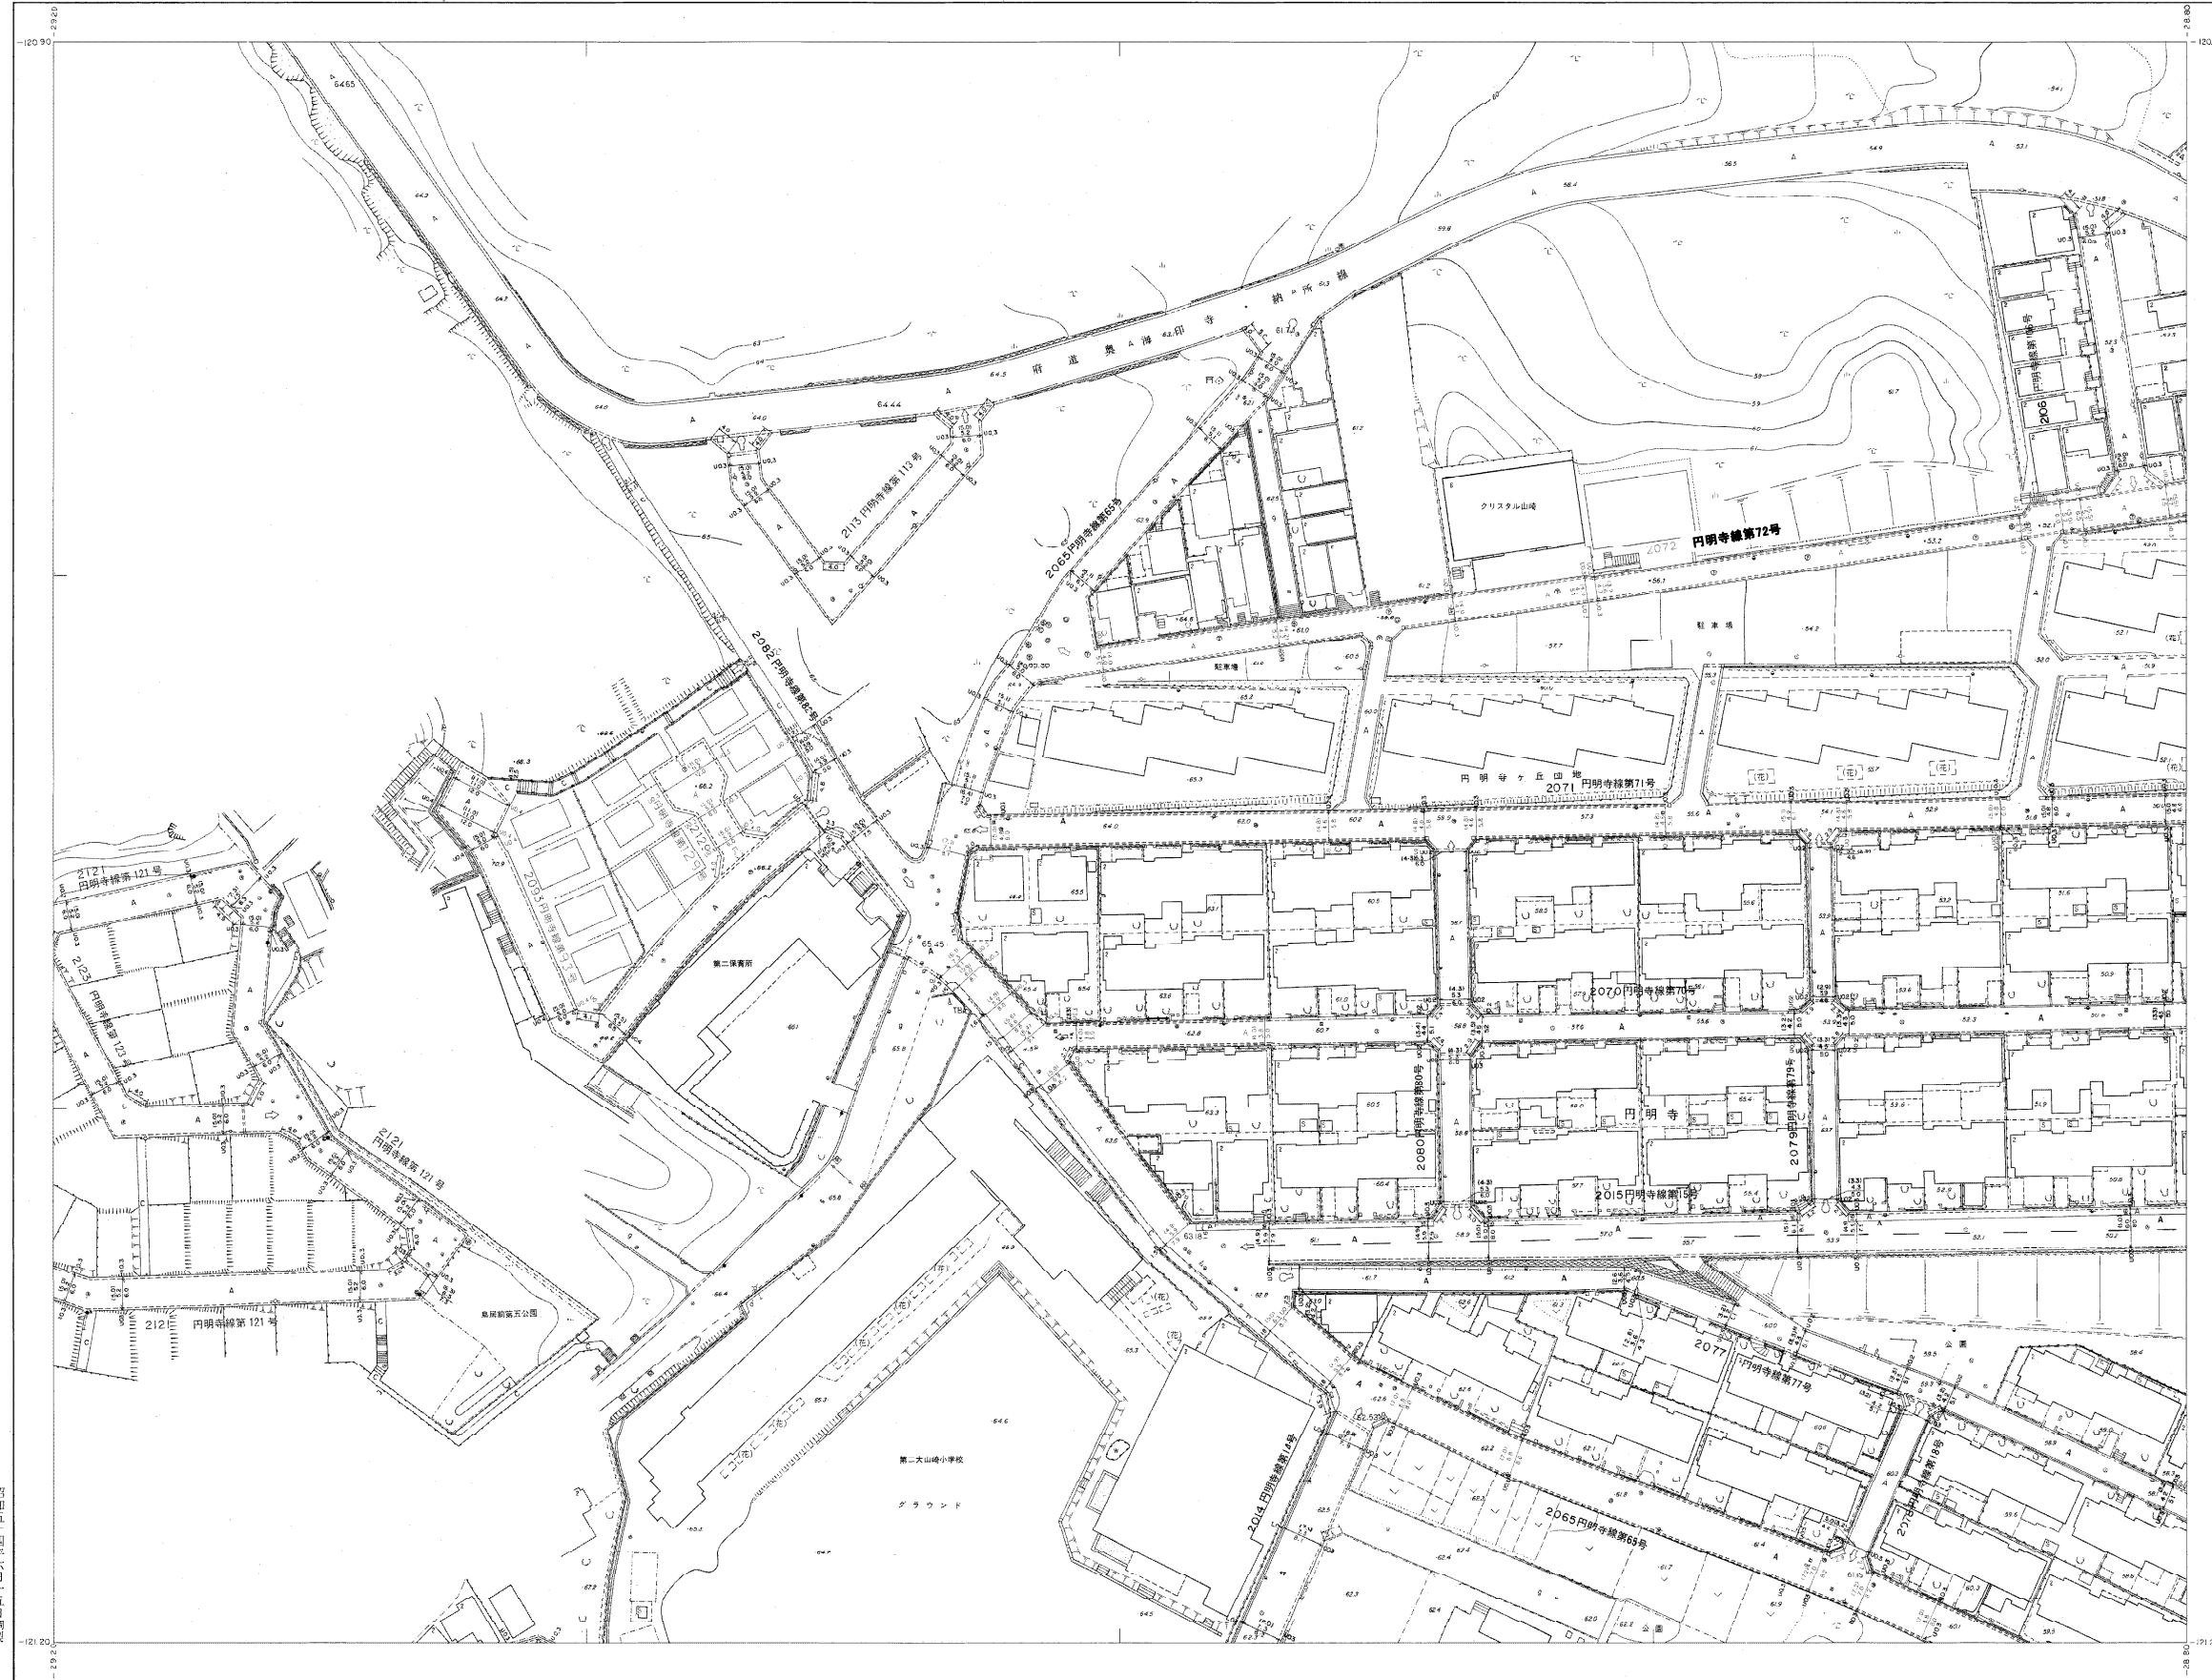

昭和五十四年六月十五日調整

昭和54年測量
撮影 昭和54年2月
測図 昭和54年4月
編纂 昭和54年5月
昭和55年3月31日調査
昭和55年5月31日調査
平成2年3月31日調査
平成5年3月31日調査
平成10年3月31日調査
平成15年3月31日調査
平成20年3月31日調査
平成25年3月31日調査

1:500
計測機関 大山崎町
作業機関 関西航測株式会社

この地図は建設省国土院院長の承認を得て同院
所管の測量標及び測量成果を使用して編製したも
のである。(承認番号) 昭54-22(公第 31) 号

計測機関 大山崎町
作業機関 関西航測株式会社

概見図
04(VI-0D 02-2)18

1	2	3	4	5
6	7	8	9	10
11	12	13	14	15
16	17	18	19	20
21	22	23	24	25

記号

△13.24 国家測点	□13.24 国家水準点	○13.24 水準点	●13.24 水準点	△13.24 水準点	●13.24 水準点


