1:500地形図
04−20

道路台帳現況平面図

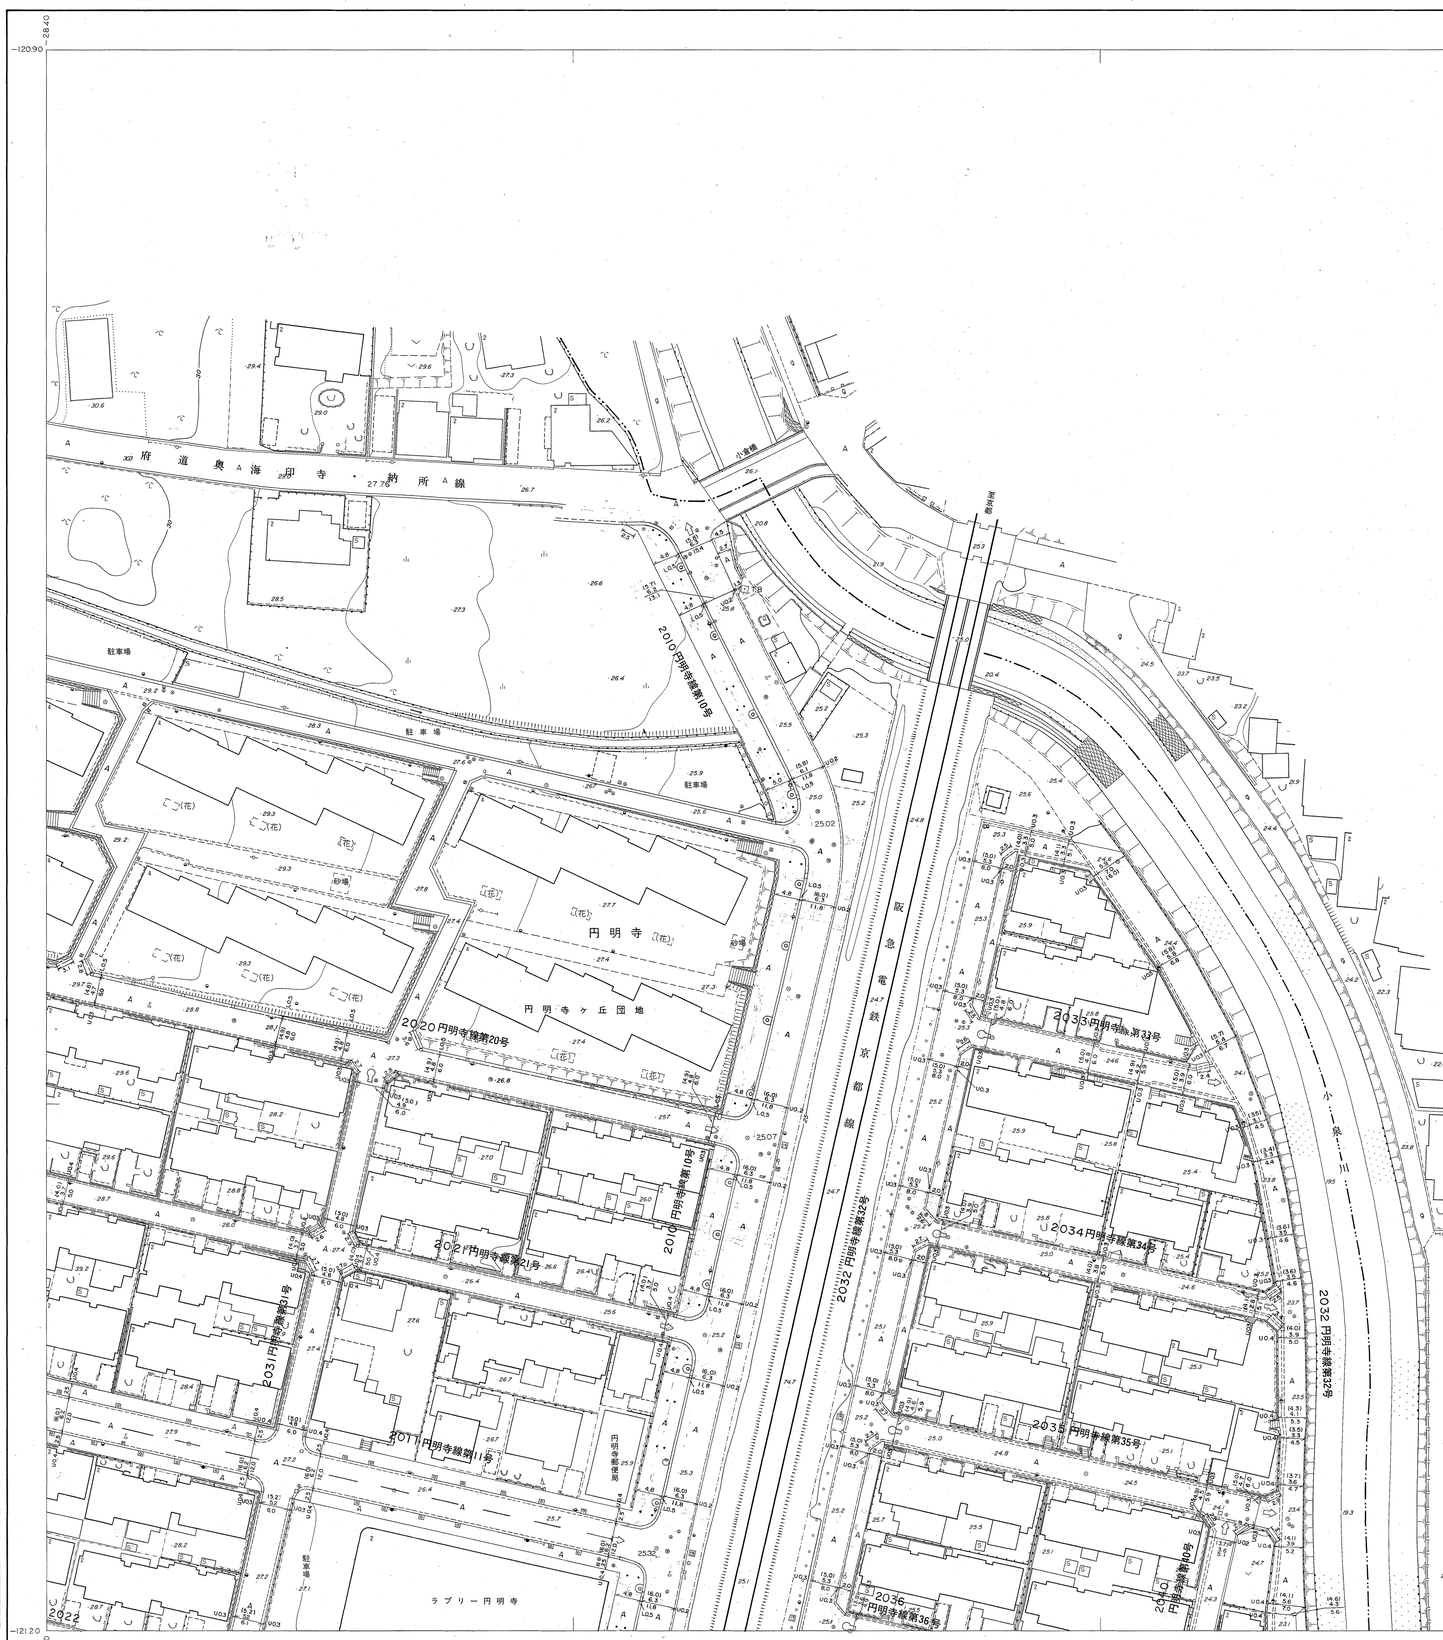

概見図

04(VI−0D 02−2)20

1	2	3	4	5	
6	7	8	9	10	
11	12	13	14	15	01
16	17	18	19	20	
21	22	23	24	25	
		05			

記号

△ 13.24 国家三角点
□ 13.241 国家水準点
⊙ 13.24 多角点 NO.13 その他の
⊠ 13.241 水準点
· 13.24 実測標高点
· 13.4 独立標高点

府県界
都市界
町村界
丁・大字界
区域界
境界石

道路
庭園路
建設中
側溝と斜
歩道を有する部
分離等
並木
交差部
歩道橋
切取部
盛土部
橋
跨道橋
プラットホーム
路切
トンネル
所等
修理
安全地帯
高架部
植生界
耕地
水田
畑
桑園
茶
果樹園
芝地
その他の
広葉樹
針葉樹
竹林
竹藪
湿地
花壇

コンクリート
木ヘイ
サク
生垣
土堤
ガードレール
ガードロープ
安全柵
飼止ブロック

起点
終点
舗装区分
コンクリート
アスファルト
簡易アスファルト
砂利道
区画線

マンホール
上水
下水
ガス
電力
電話
消火栓
防火貯水槽
警報機
その他

電柱
電話
共同
街灯
信号機
カーブミラー
消火栓標識
バス停

建物
堅ろう
家屋
無壁舎
構造階層区分
2 コンクリート
2 木造 モルタル プレハブ
S2 ストレートトタン
(数字は階数を示す)

神社
寺院
公館
民家
在出所
駐在所
消防署
電報電話局
郵便局
保育園
幼稚園
倉庫
工場
変電所
病院
排水ポンプ場
市場
便所
公衆電話

門・門扉
屋号
鳥居
高石
記念碑
立像
路傍
独立像
独立塔
ろう
墓
起重機
タンク
地下鉄空気孔
地下鉄出入口
火の見
井戸
ポスト
水槽
肥料
水槽
飲料
水槽
材料置場
苗木
植木
鉢置場
温室
庭園
送電線

擁壁
大小水制
水制工
せき
滝
堰堤
蛇籠
床固
暗渠
河川
用水路
流水方向
空間
地上送水管
タタキ
渡船
いそ・岩礁
防波堤
防砂堤
石
橋
(RCコンクリート)
木
池
湖
川
かれ川

昭和五十四年二月十五日調製

昭和54年測量

撮影　昭和54年2月
測図　昭和54年4月 オートグラフA10，ステレオプロッターAB
現調　昭和54年5月

昭和58年3月31日調製
昭和59年3月31日調製
平成7年3月31日調製
平成9年3月31日調製
平成11年3月31日調製
平成12年3月31日調製
平成14年3月28日調製
平成15年3月28日調製
平成17年3月31日調製
平成18年3月31日調製
平成23年3月30日調製
平成25年3月29日調製
平成28年3月31日調製

( ) 内の数値は車道幅員を示す

1:500
0 10 20 30 40 50 100m

この地図は建設省国土地理院長の承認を得て同院所管の測量標及び測量成果を使用して調製したものである。(承認番号) 昭54. 近公第 31 号

座標系は昭和43年建設省告示第3059号の規定による第Ⅵ系直角座標系
投影は横メルカトル図法
図郭に表示してある座標値はキロメートル単位
方眼は0.1キロメートル間隔
高さの基準は東京湾の平均海面
等高線の間隔は1メートル

計画機関　大山崎町
作業機関　株式会社 かんこう

04−20