1:500地形図

04−24

道路台帳現況平面図

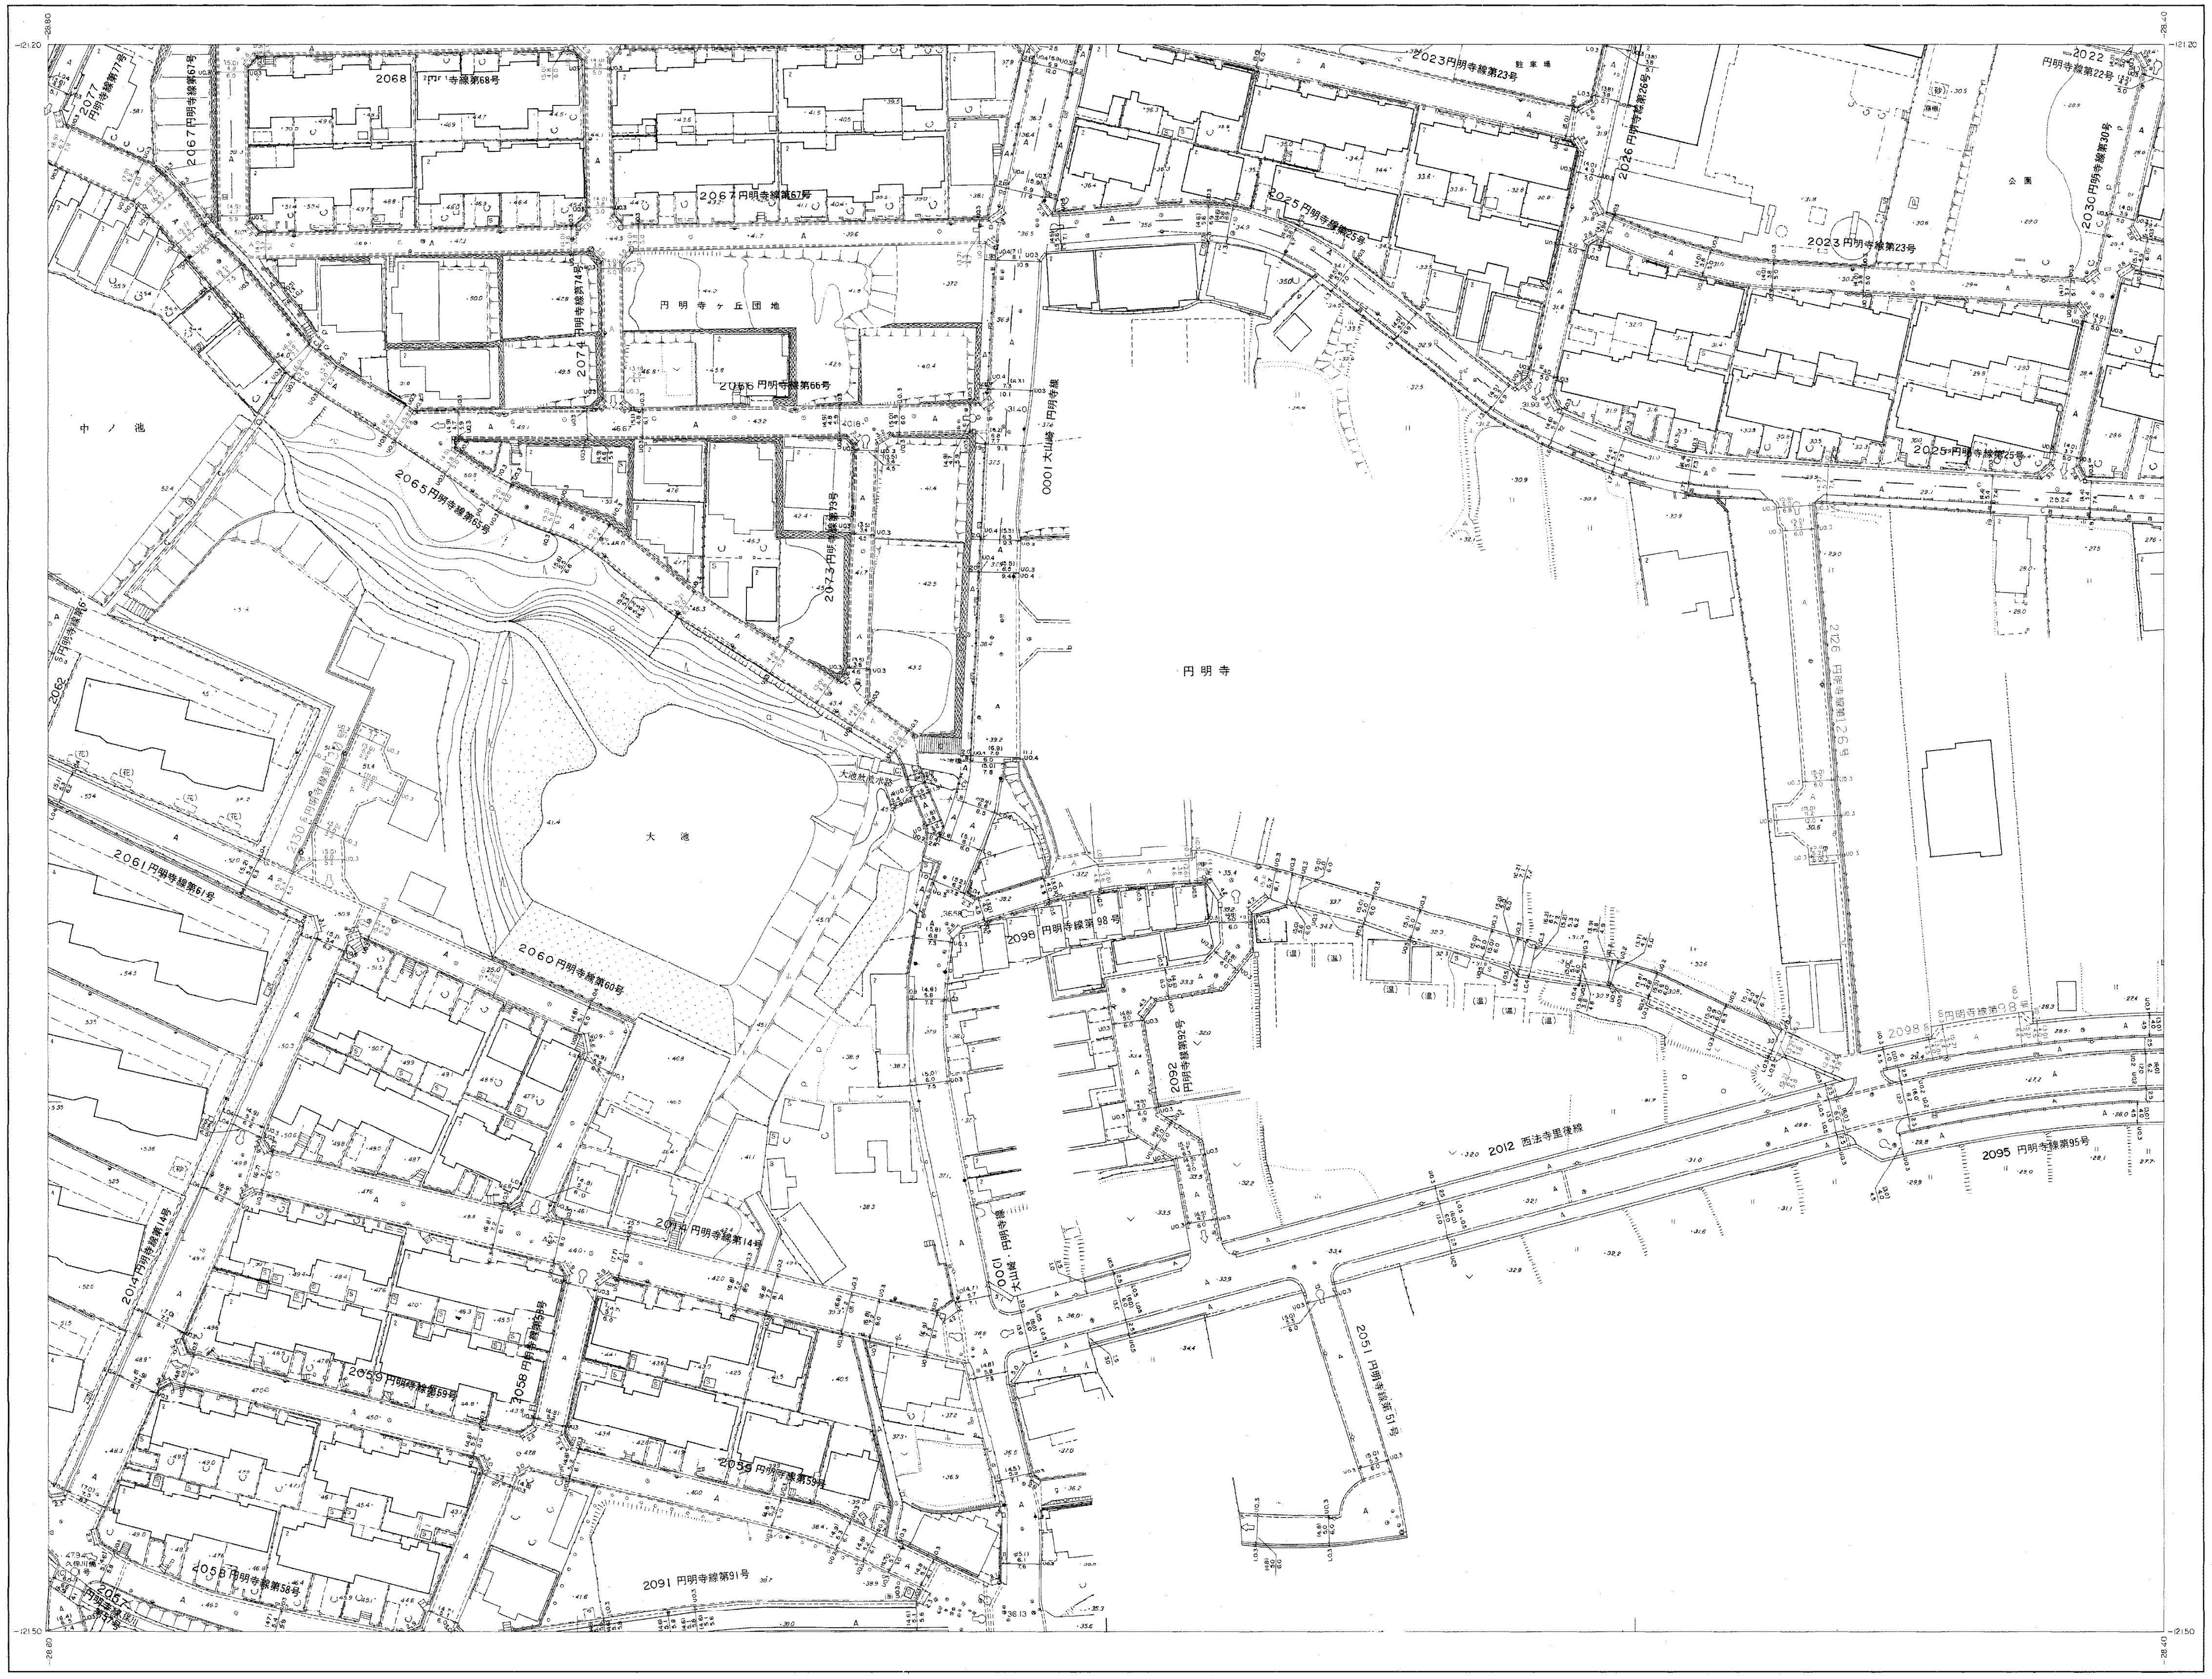
円明寺
大池
中ノ池
円明寺ヶ丘団地
2012 西法寺里後線
2065 円明寺線第65号
2060 円明寺線第60号
2061 円明寺線第61号
2091 円明寺線第91号
2095 円明寺線第95号
2051 円明寺線第51号
2025 円明寺線第25号
2023 円明寺線第23号
2067 円明寺線第67号
2066 円明寺線第66号
2098 円明寺線第98号
2092 円明寺線第92号
2058 円明寺線第58号
2053 円明寺線第53号
2014 円明寺線第14号
2030 円明寺線第30号
公園

昭和五十四年六月十五日調製

概見図

04 (Ⅵ−0D 02−2) 24

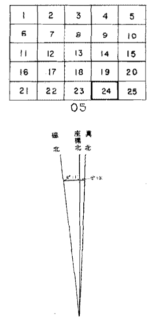
1
2
3
4
5
6
7
8
9
10
11
12
13
14
15
16
17
18
19
20
21
22
23
24
25
01
05
磁北
座標北
真北

記　　号

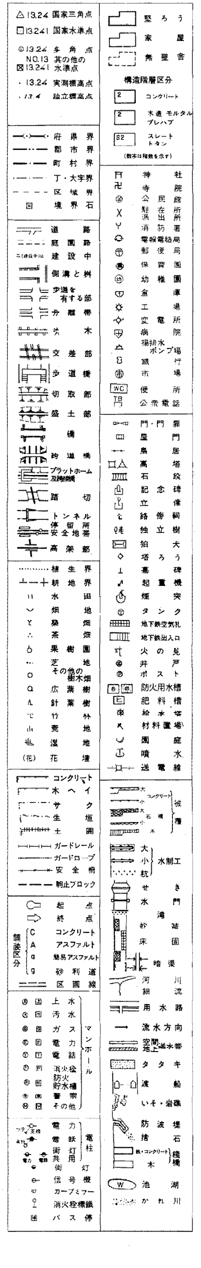
△13.24 国家三角点
□13.241 国家水準点
⊙13.24 多角点
NO.13 其の他の水準点
・13.24 実測標高点
・13.4 独立標高点
堅ろう
家屋
無壁舎
構造階層区分
コンクリート
木造 モルタル

04−24

昭和54年測量

撮　影　昭和54年2月

測　図　昭和54年4月 オートグラフA10，ステレオプロッターA8

現　調　昭和54年5月

昭和59年3月31日調製
昭和60年3月30日調製
昭和61年3月31日調製
昭和62年3月31日調製
昭和63年3月31日調製
平成2年3月31日調製
平成5年3月31日調製
平成7年3月31日調製
平成8年3月31日調製
平成9年3月31日調製
平成10年3月31日調製
平成11年3月31日調製

平成14年3月28日調製
平成27年3月31日調製
平成28年3月31日調整
平成29年 月31日調整
平成30年3月30日調整
平成31年3月29日調整
令和2年3月31日調整
令和3年3月31日調整
令和4年3月31日調整
令和6年3月15日調整

（　）内の数値は車道幅員を示す

1:500

この地図は建設省国土地理院長の承認を得て同院所管の測量標及び測量成果を使用して調製したものである。（承認番号）昭54. 近公第　31　号

座標系は昭和43年建設省告示第3059号の規定による第Ⅵ座標系
投影は横メルカトル図法
図郭に表示してある座標値はキロメートル単位
方眼は0.1キロメートル間隔
高さの基準は東京湾の平均海面
等高線の間隔は1メートル

計画機関　大山崎町
作業機関　株式会社かんこう