1:500地形図
04−25

道路台帳現況平面図

昭和五十四年六月十五日調製

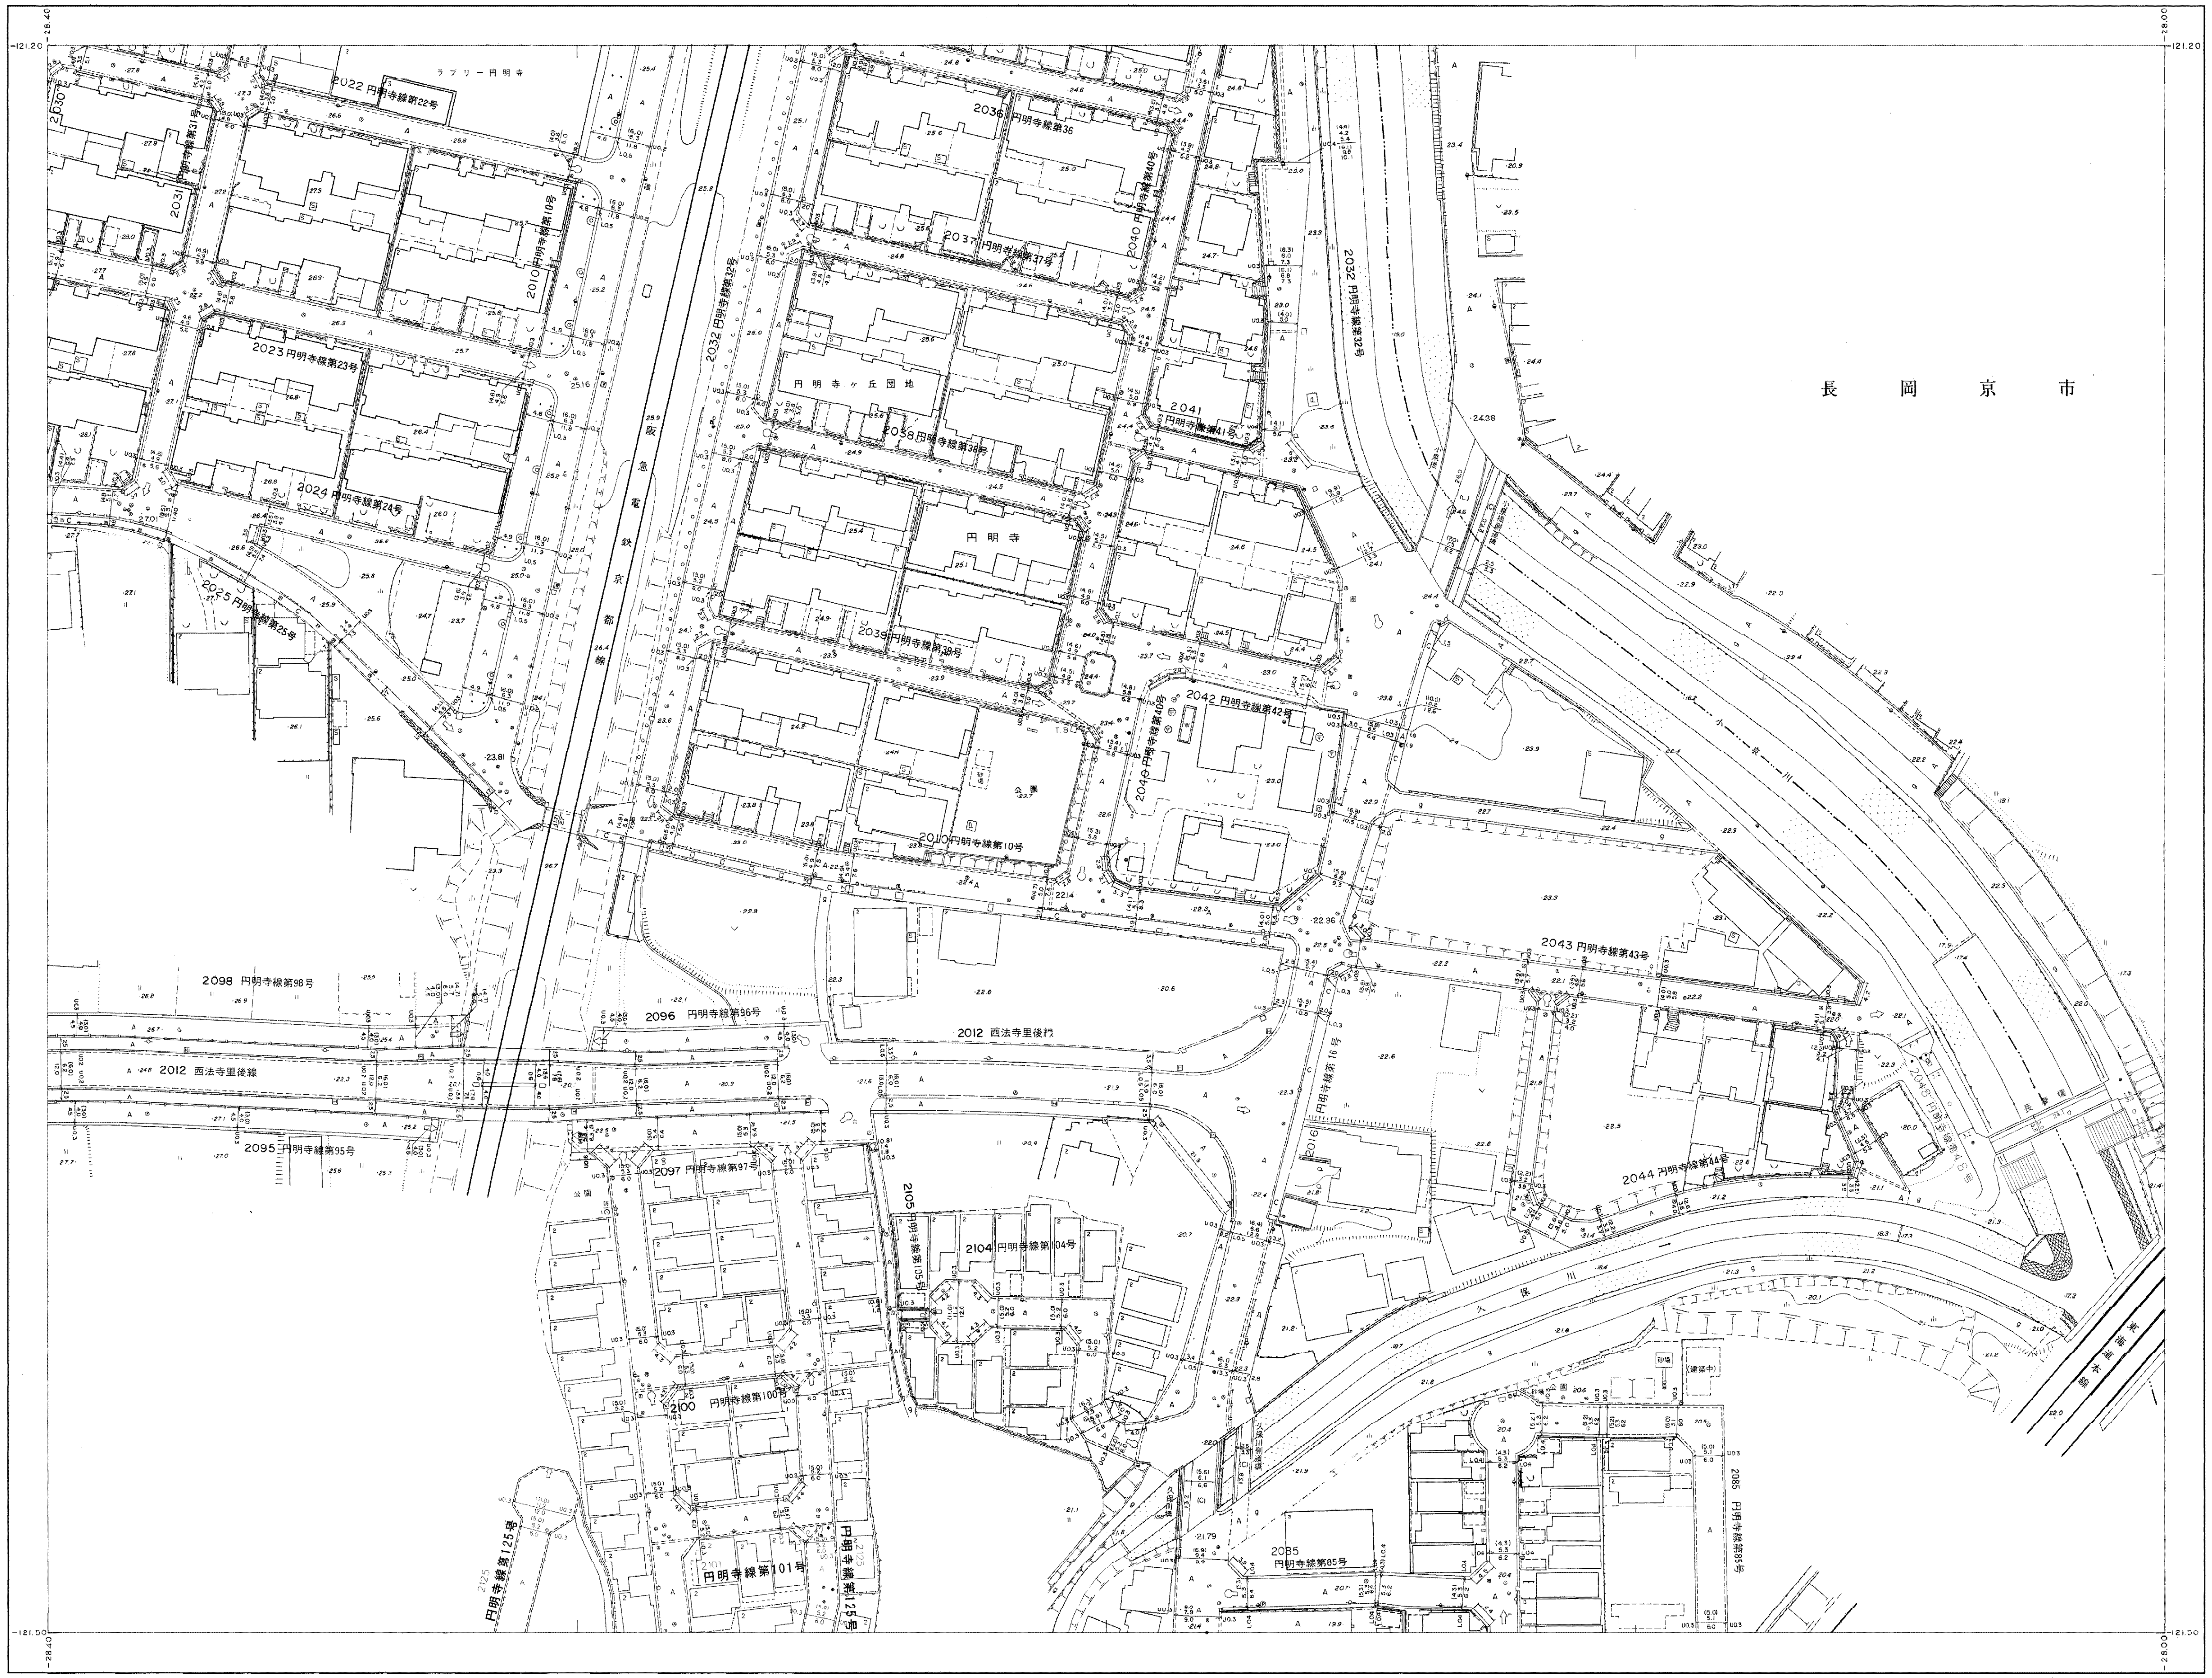
−121.20
−28.40
28.00
−121.50
長　岡　京　市
2022 円明寺線第22号
2023 円明寺線第23号
2024 円明寺線第24号
2025 円明寺線第25号
2010 円明寺線第10号
2030
2031 円明寺線第31号
2032 円明寺線第32号
2036 円明寺線第36号
2037 円明寺線第37号
2038 円明寺線第38号
2039 円明寺線第39号
2040 円明寺線第40号
2041 円明寺線第41号
2042 円明寺線第42号
2043 円明寺線第43号
2044 円明寺線第44号
円明寺ヶ丘団地
円明寺
阪急電鉄京都線
小畑川
2098 円明寺線第98号
2096 円明寺線第96号
2012 西法寺里後門
2012 西法寺里後線
2095 円明寺線第95号
2097 円明寺線第97号
2105 円明寺線第105号
2104 円明寺線第104号
2100 円明寺線第100号
2101 円明寺線第101号
2125 円明寺線第125号
2085 円明寺線第85号
名神高速道路

概 見 図

04(VI−OD 02−2)25

1	2	3	4	5	
6	7	8	9	10	
11	12	13	14	15	01
16	17	18	19	20	
21	22	23	24	25	
		05			

記　号

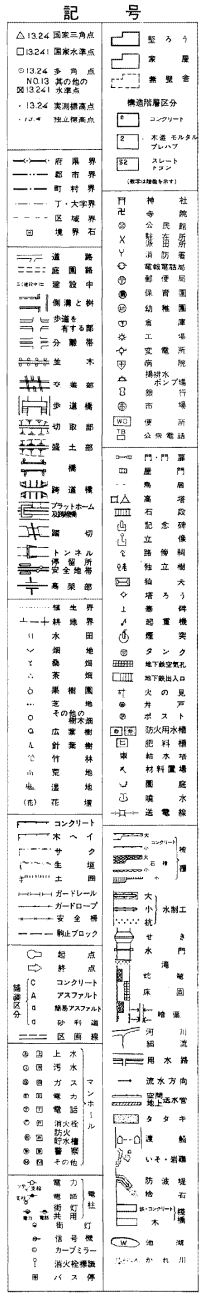

04 −25

昭和54年測量

撮　影　昭和54年 2 月
測　図　昭和54年 4 月 オートグラフA10，ステレオプロッターA8
現　調　昭和54年 5 月

昭和59年 3 月31日調製
昭和60年 3 月30日調製
昭和61年 3 月31日調製
平成 5 年 3 月31日調製
平成 7 年 3 月31日調製
平成 9 年 3 月31日調製
平成10年 3 月31日調製
平成11年 3 月31日調製
平成12年3月31日調製
平成15年 7 月30日調製
平成17年 3 月31日調製
平成18年3月31日調製
平成20年 3 月31日調製
平成23年3月30日調製
平成28年3月31日調整
平成29年3月31日調整
平成31年3月29日調整
令和4年3月31日調整

（　）内の数値は車道幅員を示す

1:500

この地図は建設省国土地理院長の承認を得て同院所管の測量標及び測量成果を使用して調製したものである。（承認番号）昭54. 近公第　31　号

座標系は昭和43年建設省告示第3059号の規定による第Ⅵ座標系
投影は横メルカトル図法
図郭に表示してある座標値はキロメートル単位
方眼は0.1キロメートル間隔
高さの基準は東京湾の平均海面
等高線の間隔は1メートル

計画機関　大 山 崎 町
作業機関　株式会社かんこう