1:500地形図
05－10

道路台帳現況平面図

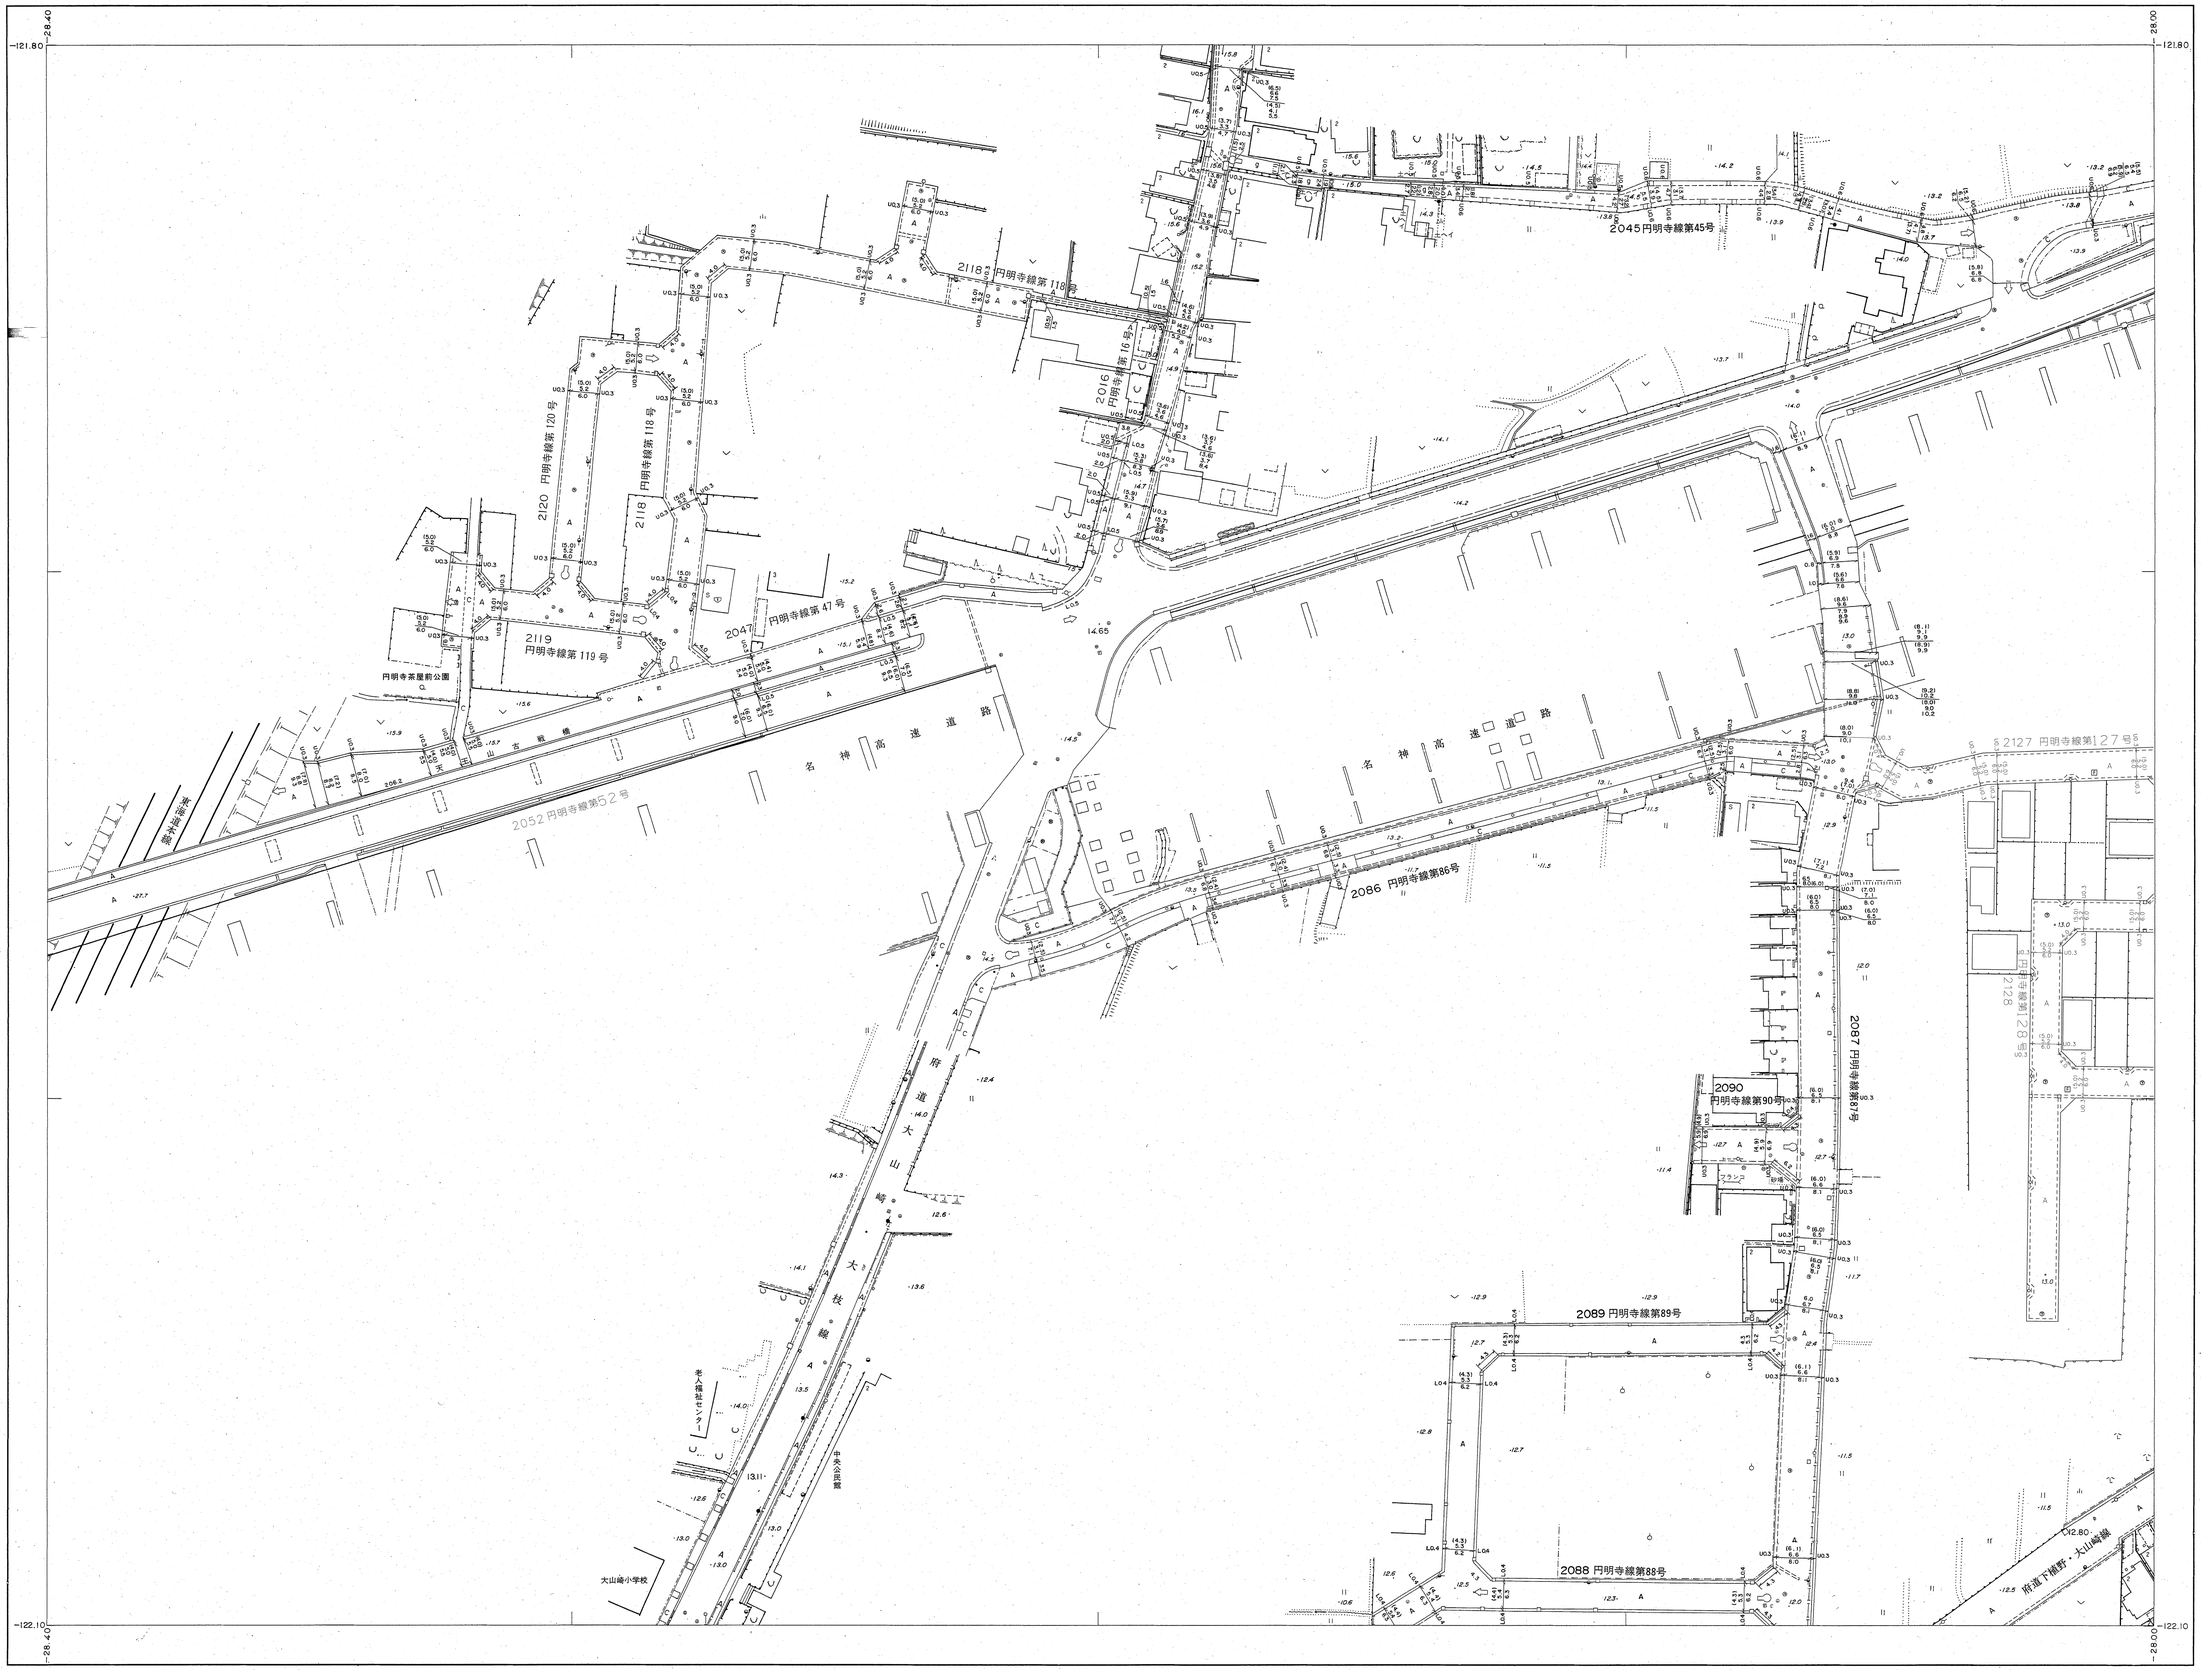

概見図

05(VI-OD 02-4)10

01	02	03	04	05	
06	07	08	09	10	02
11	12	13	14	15	
16	17	18	19	20	
21	22	23	24	25	
		06			

記号

- △13.24 国家三角点
- □13.241 国家水準点
- ⊙13.24 多角点
- NO.13 その他の
- ⊠13.241 水準点
- ・13.24 実測標高点
- ・13.4 独立標高点
- 府県界
- 郡市界
- 町村界
- 丁・大字界
- 区域界
- 境界石
- 道路
- 庭園路
- 建設中
- 側溝と例
- 歩道を有する部
- 分離帯
- 並木
- 交差部
- 歩道橋
- 切取部
- 盛土部
- 橋
- 鉄道橋
- プラットホーム
- 跨線橋
- 隧道
- トンネル所部
- 側壁
- 安全地帯
- 高架部
- 植生地
- 水田
- 畑
- 桑畑
- 茶畑
- 果樹園
- 芝地
- その他の
- 針葉樹林
- 広葉樹林
- 竹林
- 荒地
- 生垣
- (花)壇
- コンクリートイク
- 木へサ
- 生土
- ガードレール
- ガードロープ
- 安全柵
- 駒止ブロック
- 起点
- 終点
- コンクリート
- アスファルト
- 簡易アスファルト
- 砂利道
- 区画線
- 舗装の状態
- 上水
- 汚水
- ガス
- 電力
- 電話
- 消火栓
- 防火水槽
- 量水器
- その他
- マンホール
- 電柱
- 電灯
- 街灯
- 信号機
- カーブミラー
- 消火栓標識
- バス停
- 建物
- 堅ろう
- 家屋
- 無壁舎
- 構造階層区分
- 2 コンクリート
- 2 木造・モルタル・プレハブ
- S2 ストレートトタン
- (数字は階数を示す)
- 神社
- 寺院
- 公民館
- 官庁
- 出張所
- 駐在所
- 消防署
- 電報電話局
- 郵便局
- 保育園
- 幼稚園
- 倉庫
- 工場
- 変電所
- 病院
- 揚水ポンプ場
- 銀行
- 市場
- 便所
- 公衆電話所
- 門・門扉
- 鳥居
- 石垣
- 記念碑
- 標柱
- 立札
- 看板
- 塔
- 基礎
- 煙突
- 地下鉄空気孔
- 地下鉄出入口
- 火の見
- 井戸
- ポスト
- 防火用水槽
- 肥料水槽
- 材料置場
- 園芸
- 噴水
- 送電線
- 屋根
- コンクリート
- 瓦
- 石綿
- 木
- 大小
- 水制工
- 統
- せき
- 水門
- 滝
- 堤
- 岩
- 土
- 暗渠
- 河川
- 用水路
- 流水方向
- 突堤
- 導水管
- 施設
- タタキ
- 渡船
- いそ・遊歩
- 防波堤
- 防潮堤
- 石
- 橋
- RC・コンクリート
- 木
- 池
- 湖
- 川
- かれ川

昭和54年測量

撮影　昭和54年2月
測図　昭和54年4月 オートグラフA10，ステレオプロッターA8
現調　昭和54年5月
昭和60年3月30日調製
平成3年3月30日調製
平成7年3月31日調製
平成16年3月31日調製
平成28年3月31日調整
平成29年3月31日調製
平成30年3月30日調製
令和2年3月31日調整

（ ）内の数値は車道幅員を示す

1:500

0 10 20 30 40 50 100m

この地図は建設省国土地理院長の承認を得て同院所管の測量標及び測量成果を使用して調製したものである。（承認番号）昭54．近公第　31　号

座標系は昭和43年建設省告示第3059号の規定による第Ⅵ座標系
投影は横メルカトル図法
図郭に表示してある座標値はキロメートル単位
方眼は0.1キロメートル間隔
高さの基準は東京湾の平均海面
等高線の間隔は1メートル

計画機関　大山崎町
作業機関　関西航測株式会社

昭和五十四年六月十五日調製

05－10