1:500地形図
05－23

道路台帳現況平面図

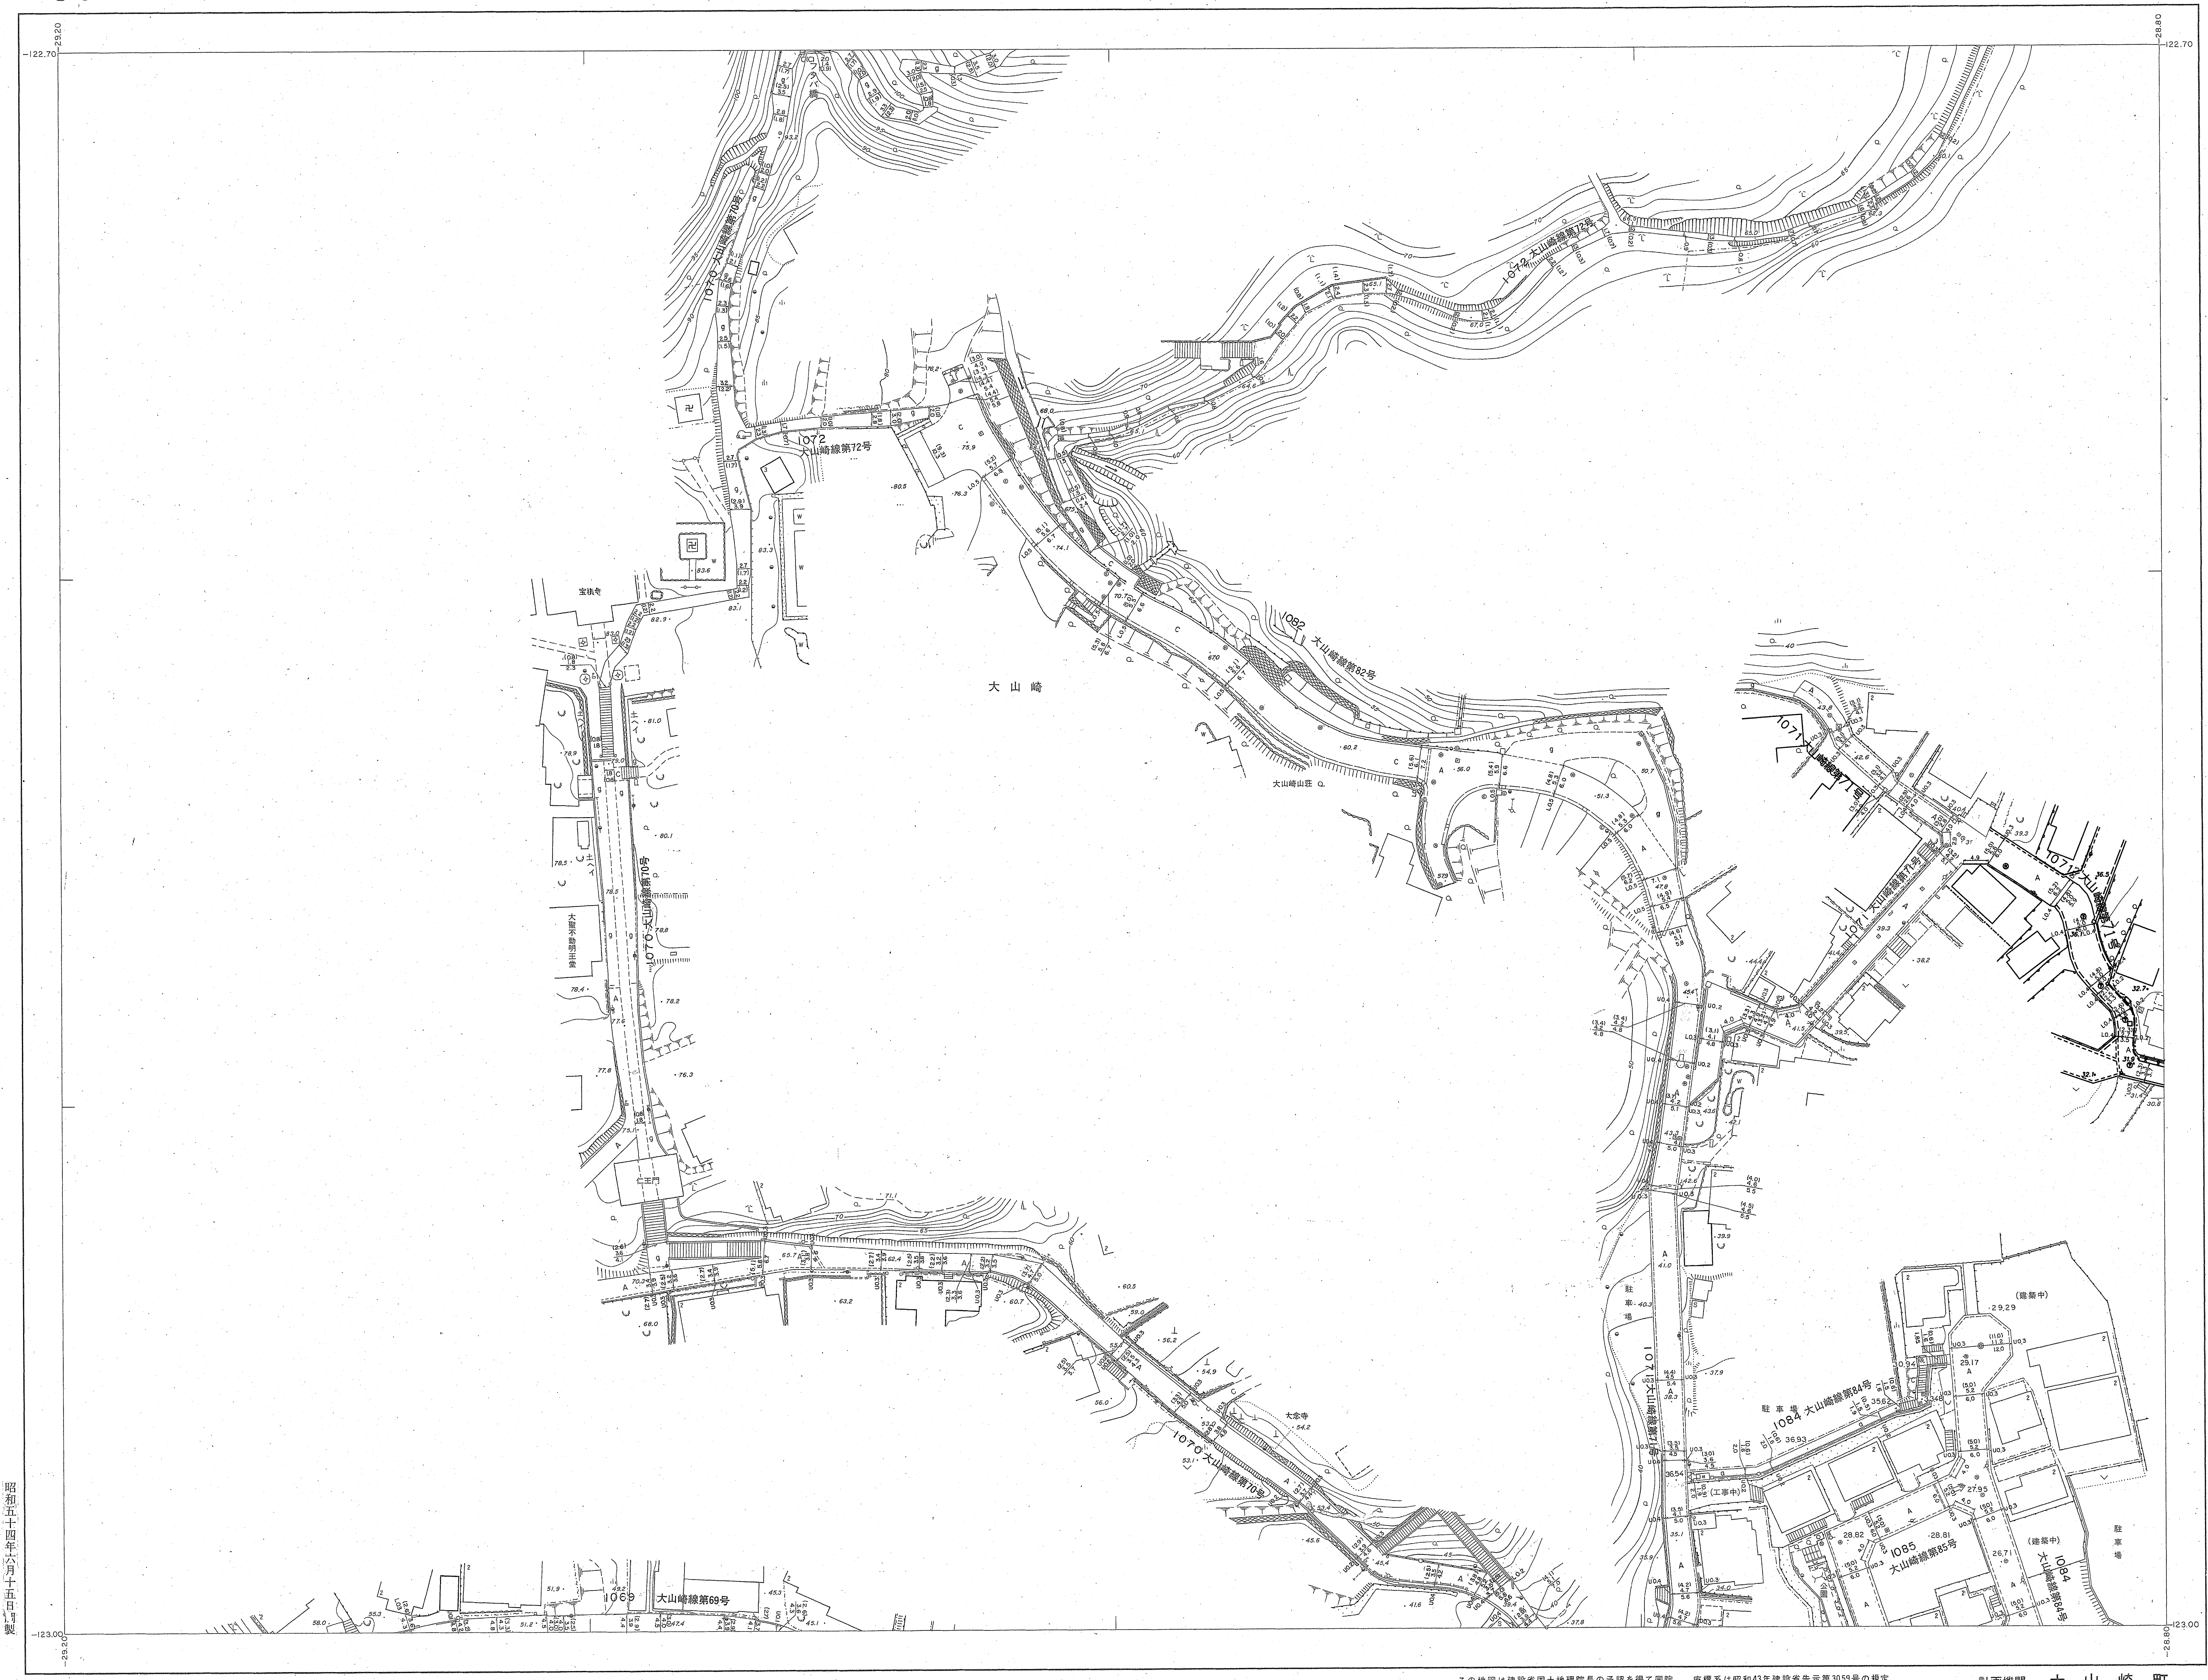

-122.70
-28.80
-123.00
-29.20
大山崎
宝積寺
1072 大山崎線第72号
1070 大山崎線第70号
1082 大山崎線第82号
1071 大山崎線第71号
1069 大山崎線第69号
1084 大山崎線第84号
1085 大山崎線第85号
大山崎山荘
大念寺
駐車場
(建築中)
(工事中)

昭和五十四年六月十五日調製

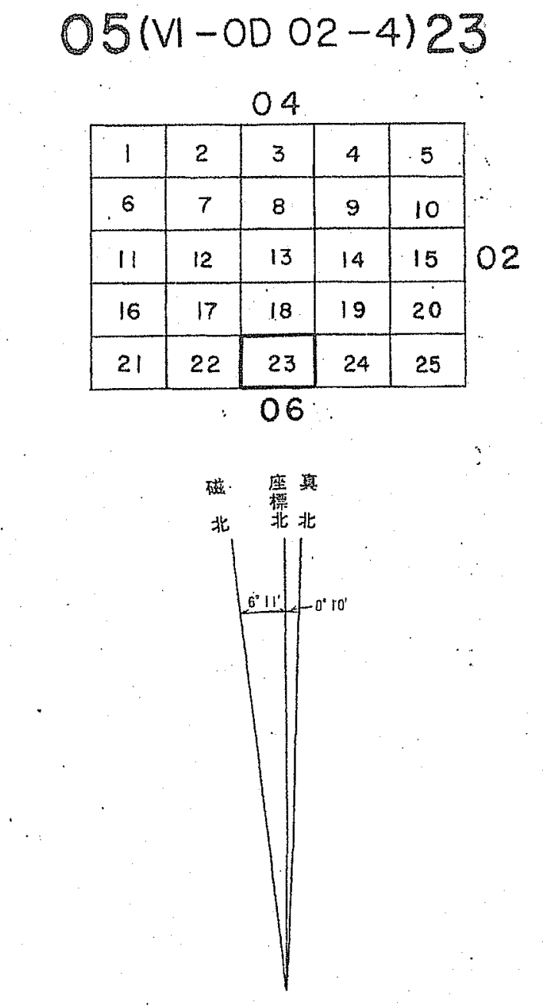

概見図
05(VI-OD 02-4)23
04
1
2
3
4
5
6
7
8
9
10
11
12
13
14
15
16
17
18
19
20
21
22
23
24
25
02
06
磁北
座標北
真北
6° 11'
0° 10'

記号

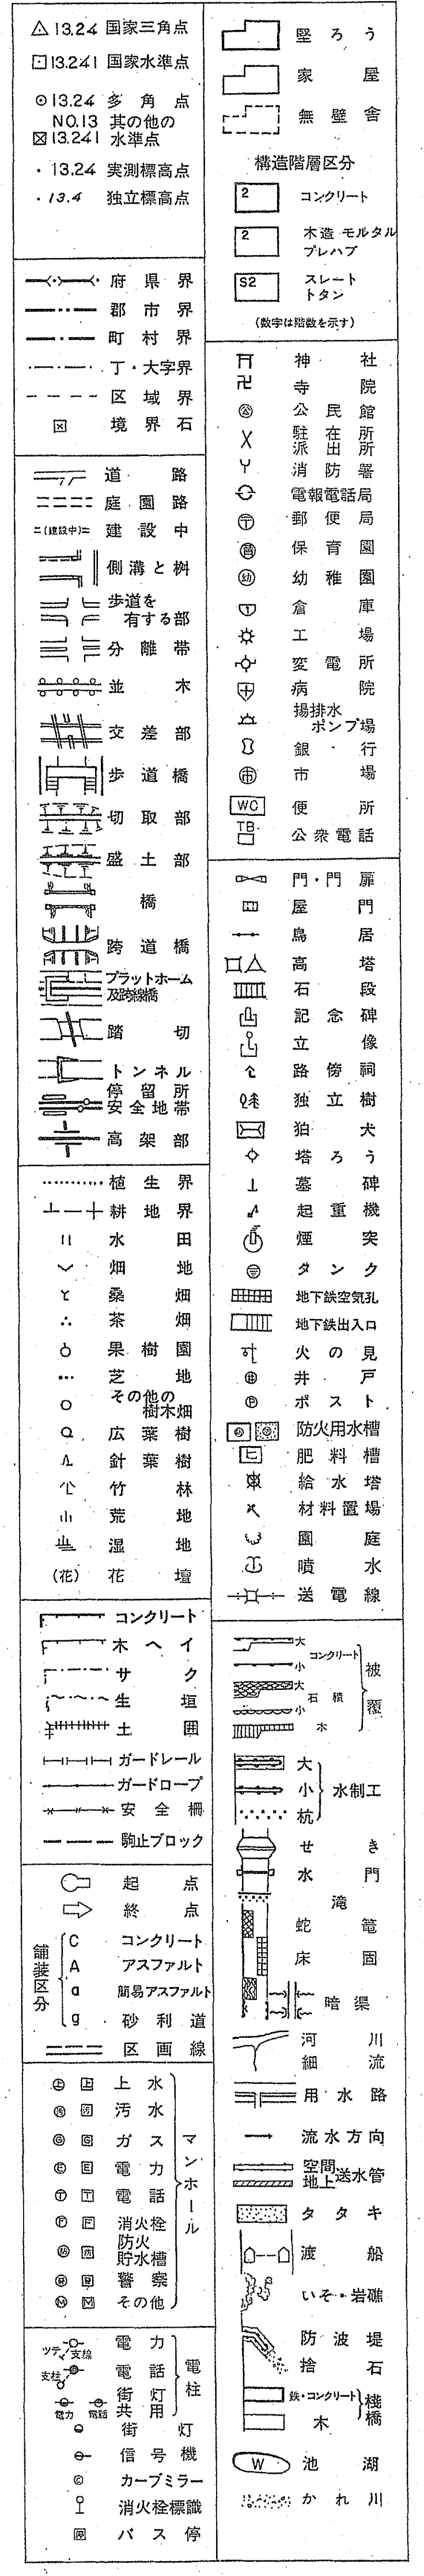

13.24 国家三角点
13.241 国家水準点
13.24 多角点
NO.13 13.241 其の他の水準点
13.24 実測標高点
13.4 独立標高点
堅ろう
家屋
無壁舎
構造階層区分
コンクリート
木造 モルタル プレハブ
スレート トタン
(数字は階数を示す)
府県界
郡市界
町村界
丁・大字界
区域界
境界石
道路
庭園路
建設中
側溝と桝
歩道を有する部
分離帯
並木
交差部
歩道橋
切取部
盛土部
橋
跨道橋
プラットホーム及跨線橋
踏切
トンネル
停留所安全地帯
高架部
神社
寺院
公民館
駐在所 派出所
消防署
電報電話局
郵便局
保育園
幼稚園
倉庫
工場
変電所
病院
揚排水ポンプ場
銀行
市場
便所
公衆電話
門・門扉
屋門
鳥居
高塔
石段
記念碑
立像
路傍祠
独立樹
狛犬
塔ろう
墓碑
起重機
煙突
タンク
地下鉄空気孔
地下鉄出入口
火の見
井戸
ポスト
防火用水槽
肥料槽
給水塔
材料置場
園庭
噴水
送電線
植生界
耕地界
水田
畑地
桑畑
茶畑
果樹園
芝地
その他の樹木畑
広葉樹
針葉樹
竹林
荒地
湿地
花壇
コンクリート
木へイ
サク
生垣
土囲
ガードレール
ガードロープ
安全柵
駒止ブロック
起点
終点
舗装区分
コンクリート
アスファルト
簡易アスファルト
砂利道
区画線
上水
汚水
ガス
電力
電話
消火栓
防火貯水槽
警察
その他
マンホール
電力
電話
街灯共用
電柱
ツデマ 支線
支柱
電力
電話
街灯
信号機
カーブミラー
消火栓標識
バス停
大 小 コンクリート
大 小 石積
木
被覆
大 小 杭 水制工
せき
水門
滝
蛇籠
床固
暗渠
河川
細流
用水路
流水方向
空間 地上 送水管
タタキ
渡船
いそ・岩礁
防波堤
捨石
鉄・コンクリート
木
桟橋
池湖
かれ川

05－23

昭和54年測量
撮影 昭和54年2月
測図 昭和54年4月 オートグラフA10，ステレオプロッターA8
現調 昭和54年5月
昭和56年3月31日調製
昭和59年3月31日調製
昭和61年3月31日調製
昭和63年3月31日調製
平成3年3月30日調製
平成5年3月31日調製
平成7年3月31日調製
平成8年3月31日調製
平成9年3月31日調製
平成12年3月31日調製
平成13年3月30日調製
平成28年3月31日調整

令和5年3月31日調整

（ ）内の数値は車道幅員を示す

1:500

この地図は建設省国土地理院長の承認を得て同院所管の測量標及び測量成果を使用して調製したものである。（承認番号）昭54．近公第 31 号

座標系は昭和43年建設省告示第3059号の規定による第Ⅵ座標系
投影は横メルカトル図法
図郭に表示してある座標値はキロメートル単位
方眼は0.1キロメートル間隔
高さの基準は東京湾の平均海面
等高線の間隔は1メートル

計画機関 **大山崎町**
作業機関 **株式会社かんこう**