1:500地形図
05－25

道路台帳現況平面図

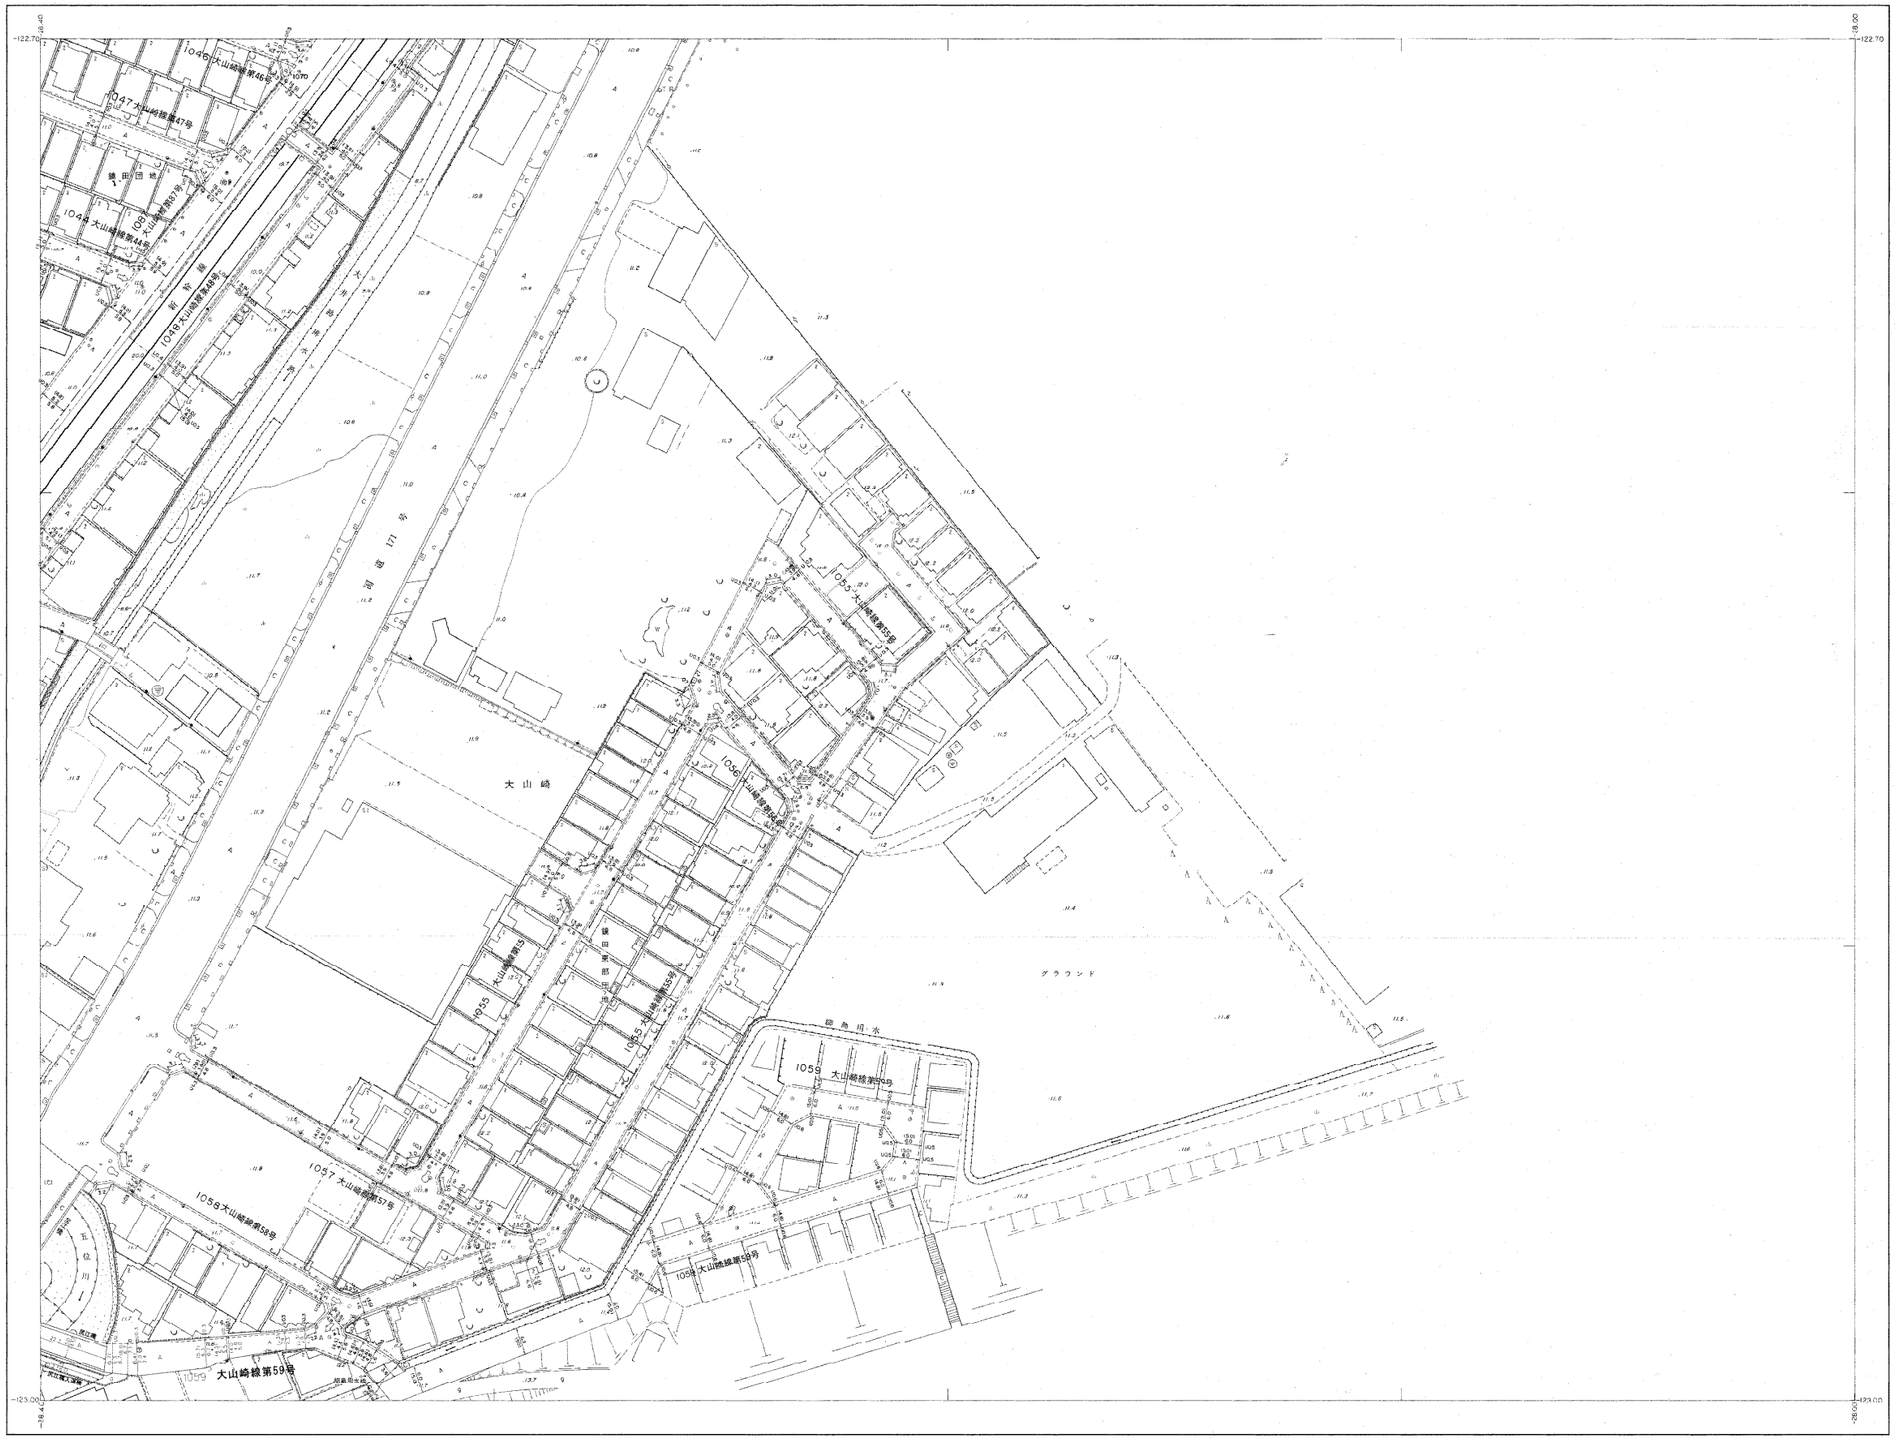

概見図
05(M-0D 02-4)25

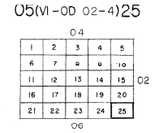

記号

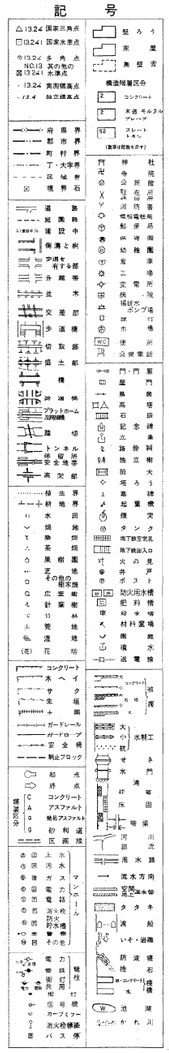

昭和五四年六月十五日調製

昭和54年測量

（ ）内の数値は測量精度を示す

撮影	昭和54年2月
測図	昭和54年4月 オートグラフA10，ステレオプロッターA8
複製	昭和54年5月

昭和55年3月31日調製
昭和61年3月31日調製
平成2年3月31日調製
平成3年3月30日調製
平成4年3月31日調製
平成8年3月31日調製
平成9年3月31日調製
平成12年3月31日調製
平成14年3月28日調製
平成17年1月30日調製
平成21年3月20日調製
平成22年3月30日調製

令和6年3月15日調整

1:500

この地図は建設省国土地理院長の承認を得て同院所管の測量標及び測量成果を使用して調製したものである。（承認番号）昭54．近公測 31 号

座標系は昭和43年建設省告示第3057号の規定による第Ⅵ座標系
投影は横メルカトル図法
図郭に表示してある座標値はキロメートル単位
方眼は0.1キロメートル間隔
基ホの基準は東京湾の平均海面
等高線の間隔は1メートル

計画機関　大山崎町
作業機関　株式会社かんこう

05－25