1:500地形図
06－03

道路台帳現況平面図

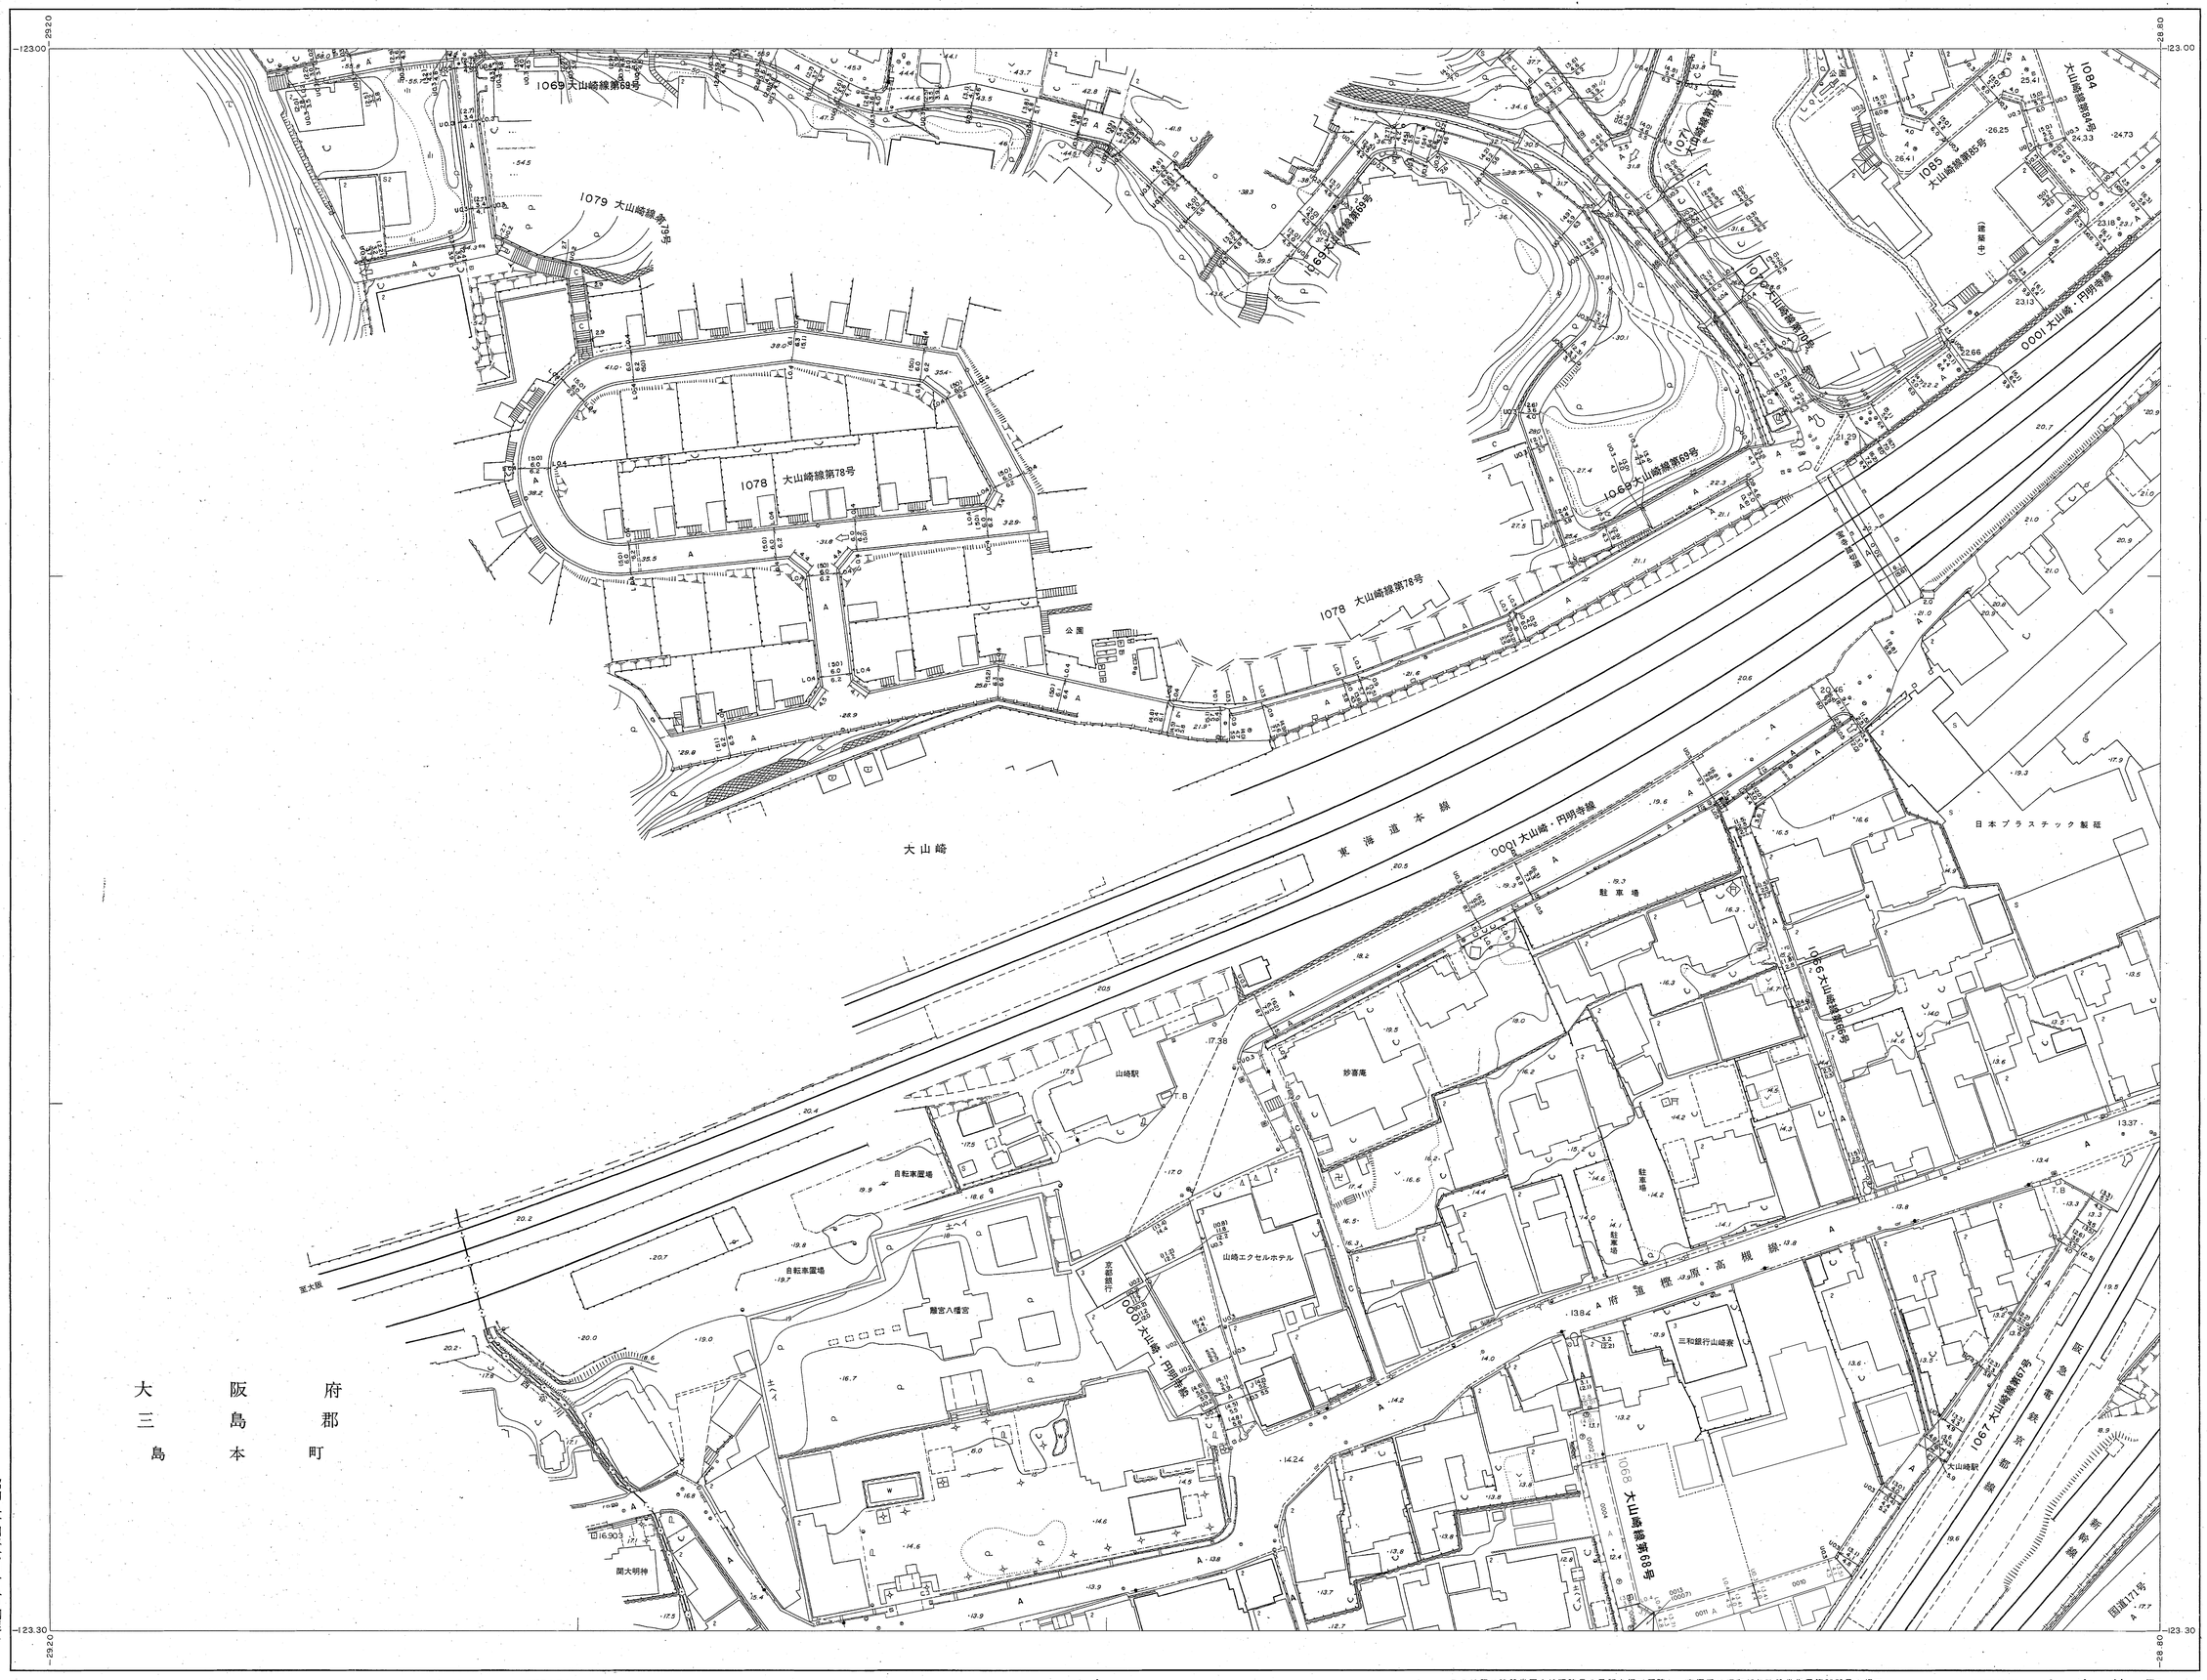

昭和五十四年六月十五日調製

概見図

06(M-OD 12-2)03

05

1	2	3	4	5
6	7	8	9	10
11	12	13	14	15
16	17	18	19	20
21	22	23	24	25

磁北 座標北 真北

記号

△13.24 国家三角点
□13.241 国家水準点
◎13.24 多角点
NO.13 □13.241 其の他の水準点
・13.24 実測標高点
・13.4 独立標高点

整ろう
家屋
無壁舎

構造階層区分
2 コンクリート
4 木造 モルタル プレハブ
S2 スレート トタン
(数字は階数を示す)

府県界
郡市界
町村界
丁・大字界
区域界
境界石

神社
寺院
公民館
駐在所
消防署
郵便局
保育園
幼稚園
倉庫
工場
変電所
病院
揚水ポンプ場
銀行
市場
便所
電話

道路
庭園路
建設中
側溝と斜面
歩道を有する部分
分離帯
並木
交差部
歩道橋
切取部
盛土部
橋梁
鉄道橋
プラットホーム
跨線橋
隧道
トンネル
橋梁
記念碑
高架部
所有者
管理者
全地番

植生界
耕地
水田
畑
畑
畑
桑畑
茶畑
果樹園
その他の樹木園
芝生地
広葉樹
針葉樹
竹林
荒地
湿地
花壇

井戸
ポスト
防火用水槽
肥料
給水
材料置場
庭園
噴水
電線

コンクリート
木へい
サク
生垣
土塀
ガードレール
ガードロープ
安全柵
駐止ブロック

起点
終点
コンクリート
アスファルト
簡易アスファルト
砂利道
区画線
舗装区分

国
国
国
国
国
国
国
国
国
国
上水
下水
ガス
電力
電話
消火栓
防火貯水槽
警報
その他
マンホール

電柱
電灯
街路灯
信号機
カーブミラー
消火栓標識
バス停

柱
塀
擁壁
水制工
門
滝
池
鉛床
噴泉
河川
溝
用水路
流水方向
暗渠
上流水管
タタキ
波船
いそ・岩礁
防波堤
捨石
橋梁
木橋
池
湖
川
かれ川

昭和54年測量

撮影 昭和54年2月
測図 昭和54年4月 オートグラフA10，ステレオプロッターA8
現調 昭和54年5月

昭和56年3月31日調製
昭和57年3月31日調製
昭和60年3月30日調製
昭和61年3月31日調製
昭和63年3月31日調製
平成3年3月30日調製
平成5年3月31日調製
平成7年3月31日調製
平成8年3月31日調製
平成9年3月31日調製
平成12年3月31日調製
平成13年3月30日調製
平成15年3月28日調製
平成29年3月31日調製
令和2年3月31日調整
令和3年3月31日調整
令和5年3月31日調整

( ) 内の数値は車道幅員を示す

1:500
0 10 20 30 40 50 100m

この地図は建設省国土地理院長の承認を得て同院所管の測量標及び測量成果を使用して調製したものである。(承認番号)昭54. 近公第 31 号

座標系は昭和43年建設省告示第3059号の規定による第VI座標系
投影は横メルカトル図法
図郭に表示してある座標値はキロメートル単位
方眼は0.1キロメートル間隔
高さの基準は東京湾の平均海面
等高線の間隔は1メートル

計画機関 大山崎町
作業機関 株式会社 かんこう

06－03