


道路台帳現況平面図


概見図
06(M-OD)2-2)03

05				
1	2	3	4	5
6	7	8	9	10
11	12	13	14	15
16	17	18	19	20
21	22	23	24	25

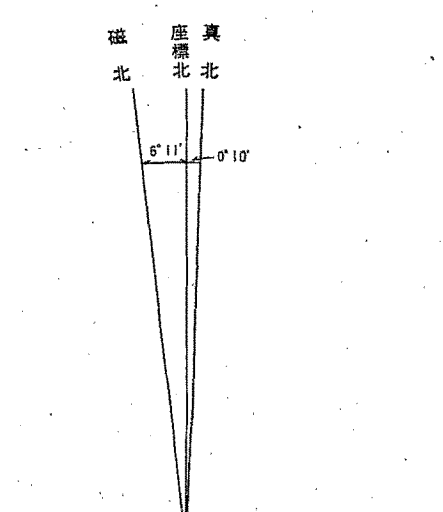

記号

- △ 13.24 国家三角点
- 13.24 国家水準点
- ◎ 13.24 多角点
- ◎ 13.24 NO.13 其の他の水準点
- 13.24 実測標高点
- 13.24 独立標高点

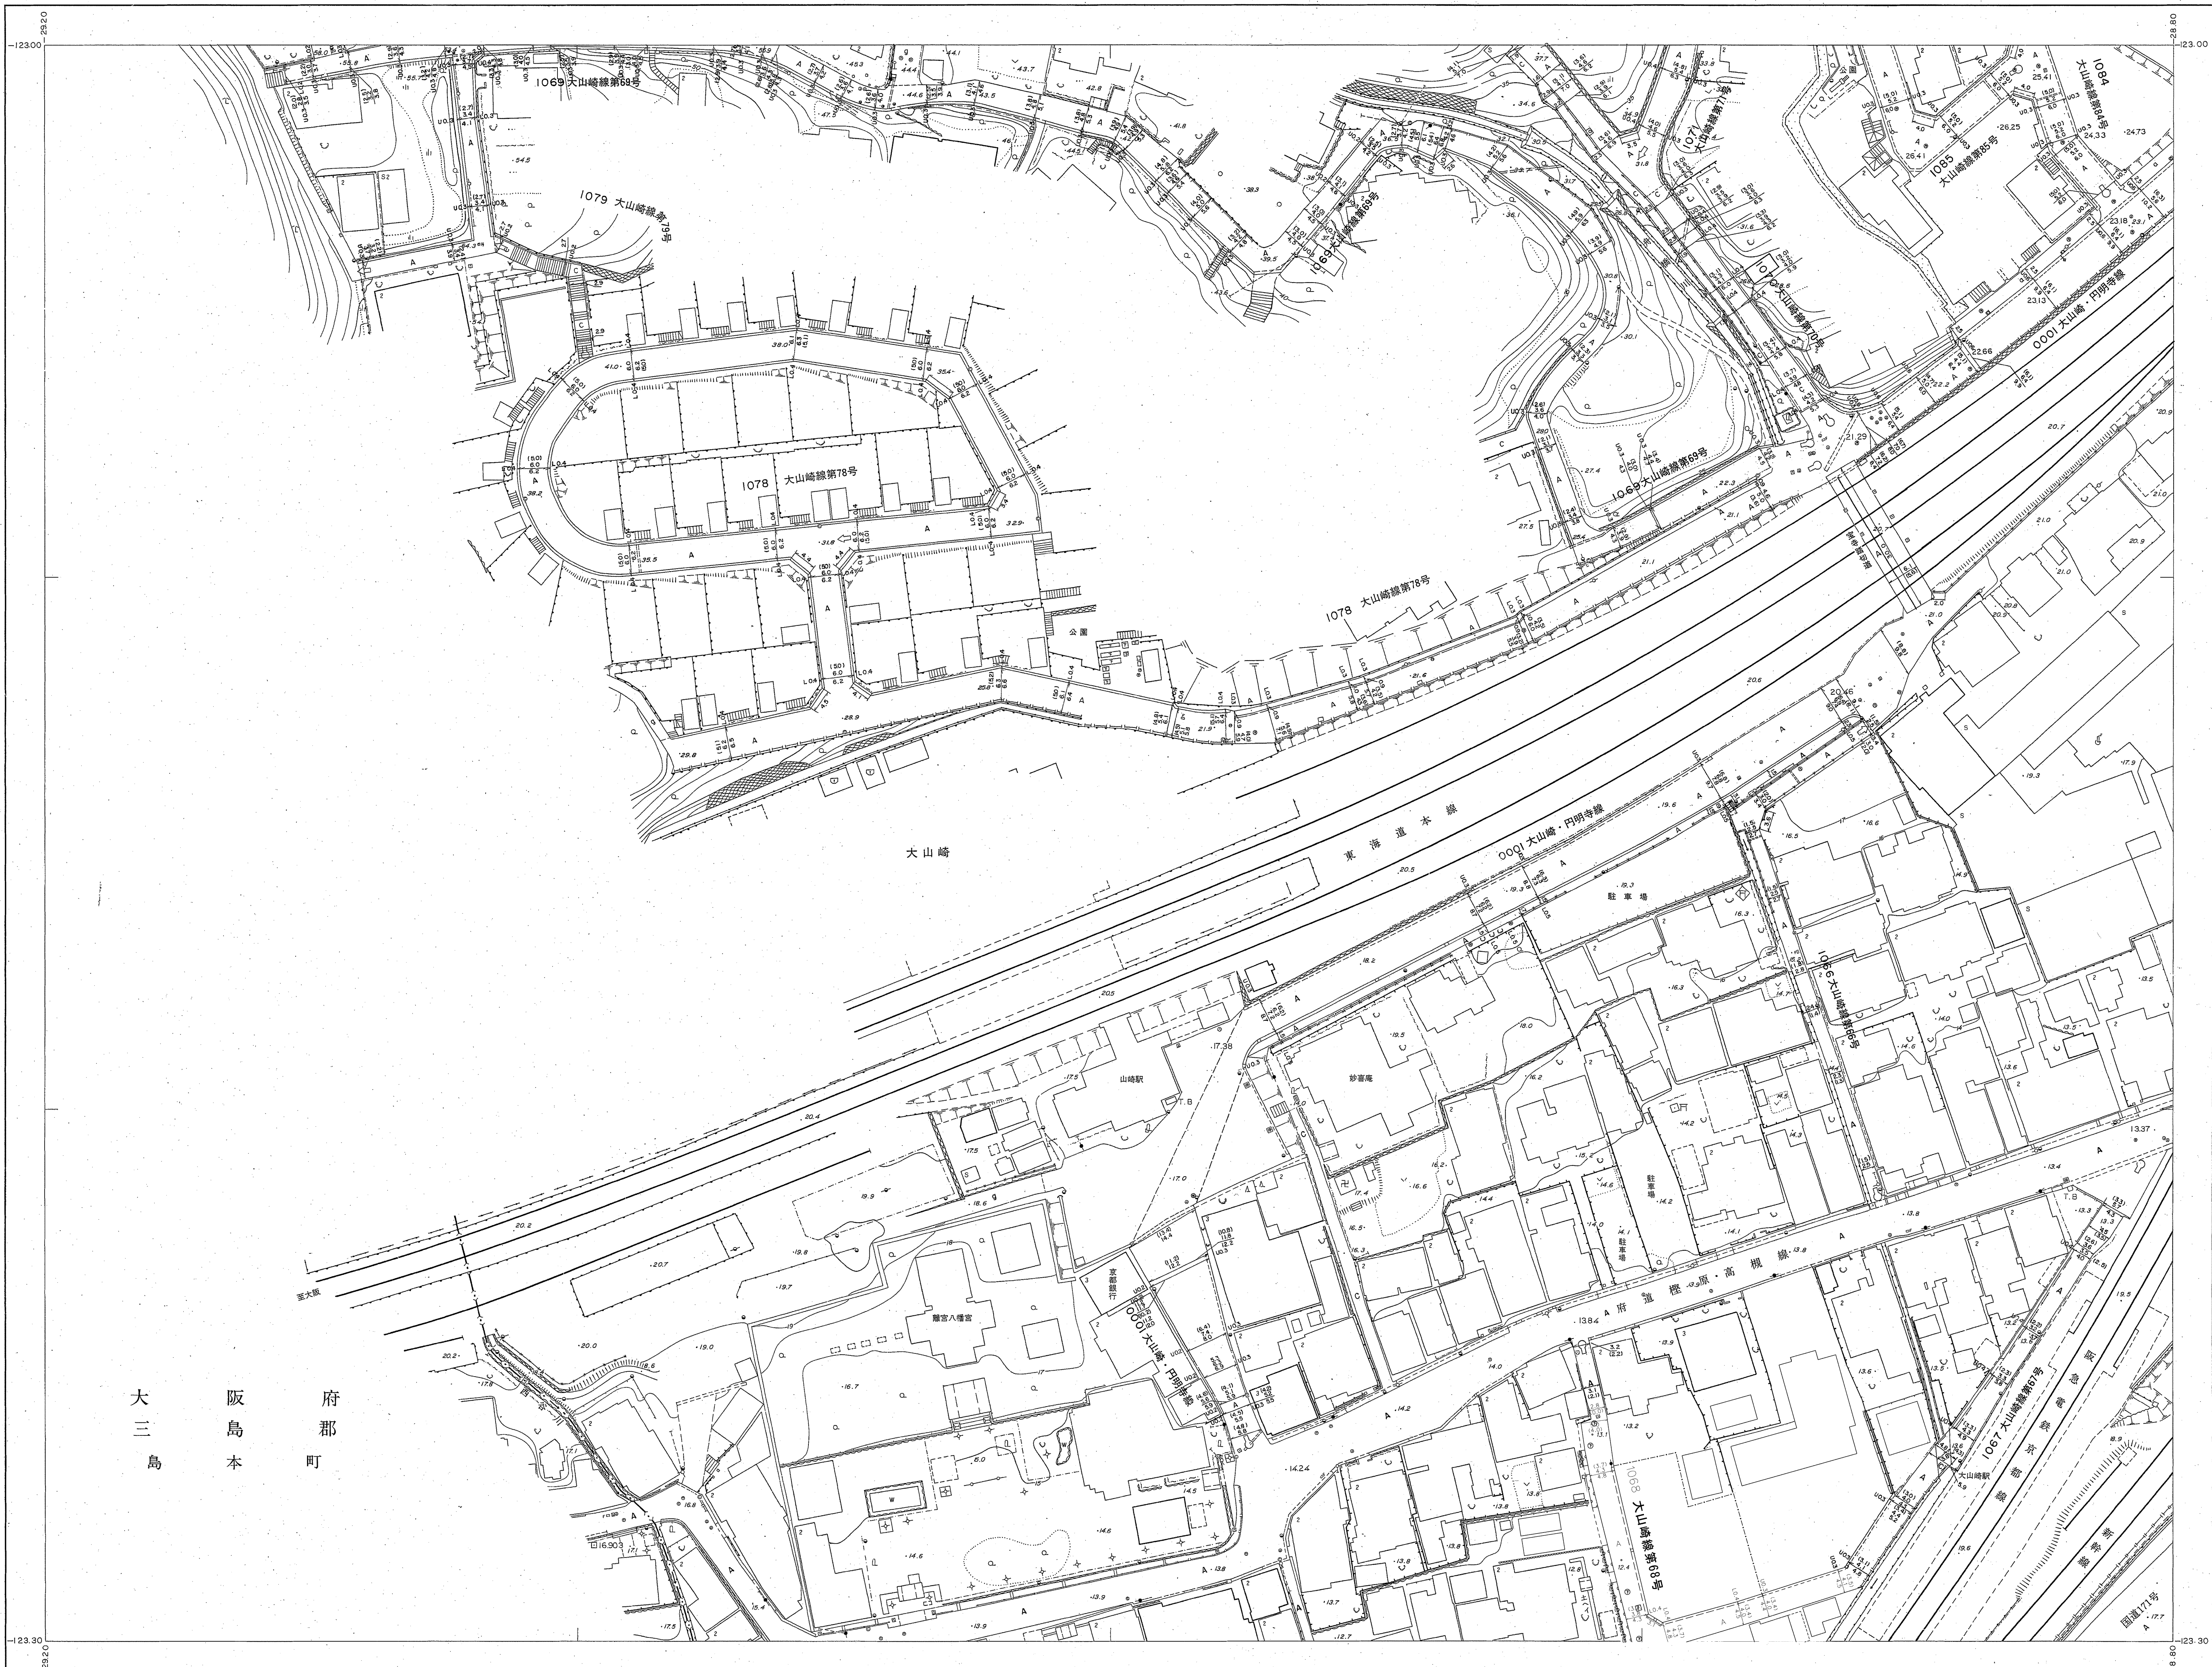

大 阪 府 郡
三 島 本 町

昭和五十四年六月十五日調製

撮影	昭和54年2月
測図	昭和54年4月
現況	昭和54年5月
編入	昭和55年3月31日調製
編入	昭和56年3月31日調製
この地図は建設省国土地理院長の承認を得て同院
所定の測量規程に基づき測量成果を用いて調製したも
のである。(承認番号)昭54.近公第 31 号

この地図は建設省告示第3099号の規定
による原位置縮率
投影は横メルカトル図法
図面に表示してある座標値はキロメートル単位
方面は0.1キロメートル間隔
高さの基準は東京湾の平均海面
等距離の間隔は1メートル

計画機関 大 山 崎 町
作業機関 株式会社かろ