1:500地形図
06－04

道路台帳現況平面図

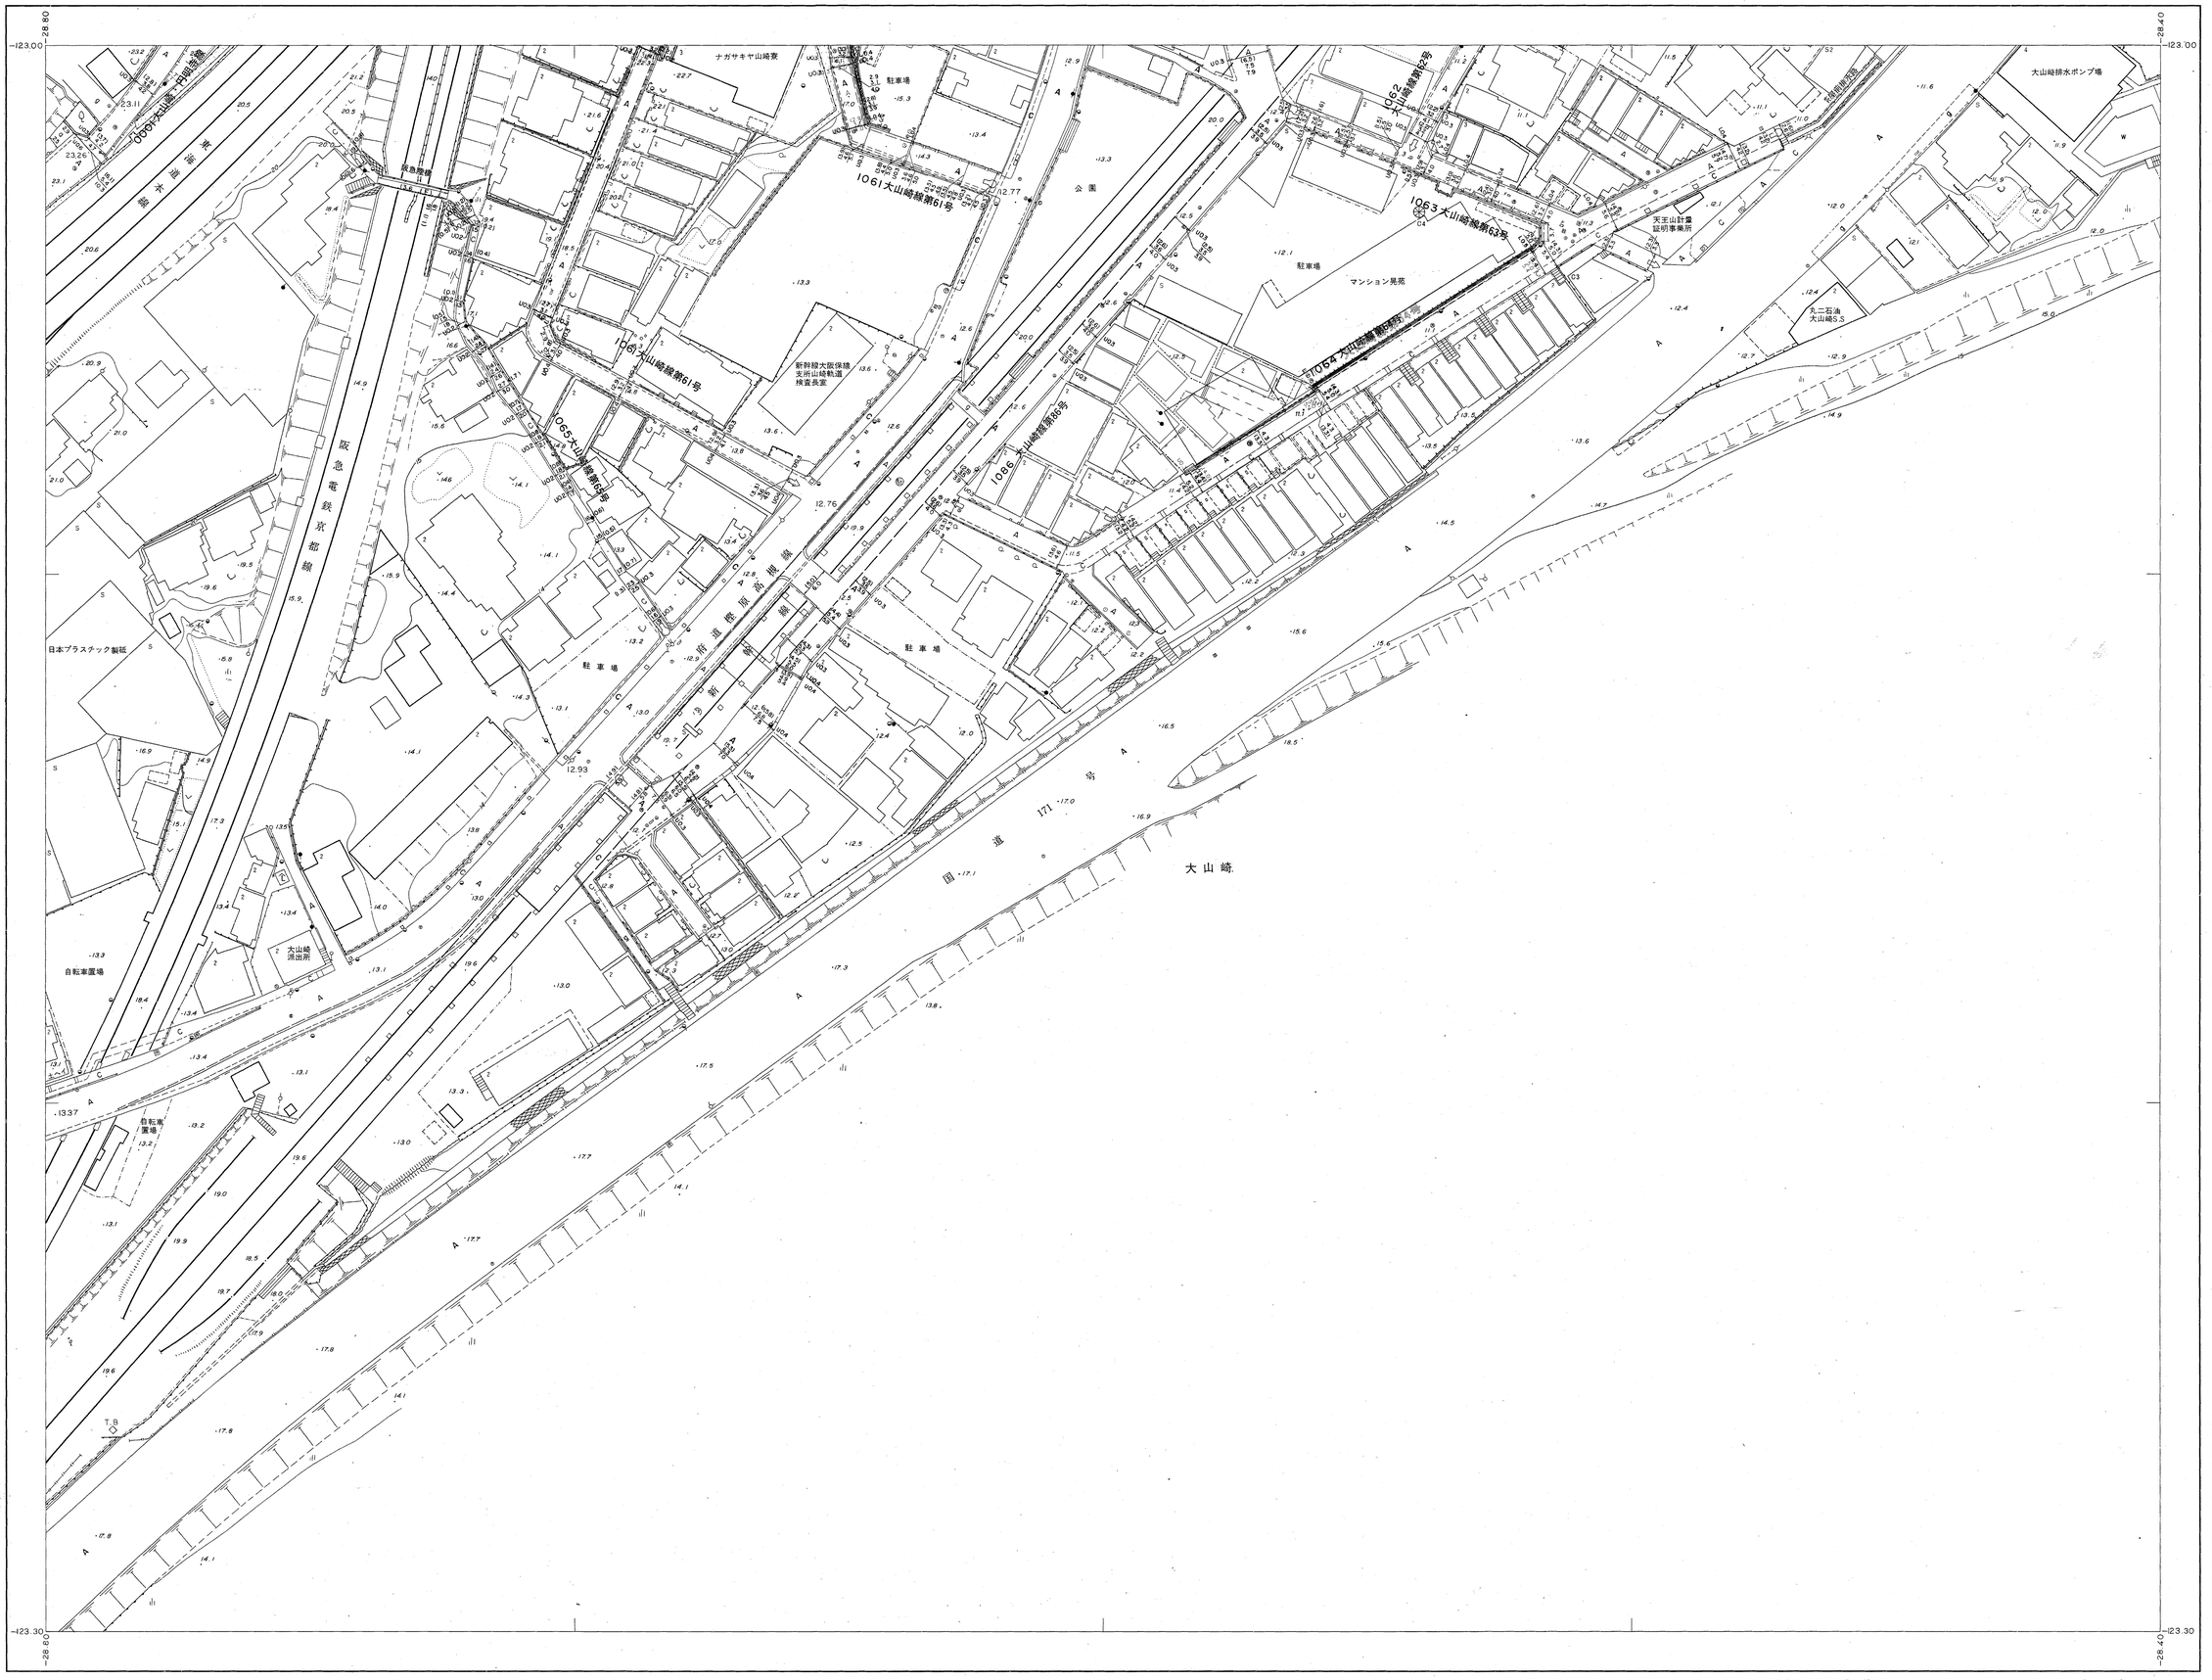

概見図
06(VI-OD 12-2)04

			05	
1	2	3	4	5
6	7	8	9	10
11	12	13	14	15
16	17	18	19	20
21	22	23	24	25

磁北 偏角 6°15′ 真北

記号

△ 13.24 国家三角点
□ 13.241 国家水準点
⊙ 13.24 多角点 NO.13 13.241 其の他の水準点
· 13.24 実測標高点
· 13.4 独立標高点

府県界
郡市界
町村界
丁・大字界
区域界
境界石

道路
庭園路
建設中
側溝と树
歩道を有する部
分離帯
並木
交差部
歩道橋
切取部
盛土部
橋
跨道橋
プラットホーム及び乗降場
踏切
トンネル
停留所
安全地帯
高架部

植生界
耕地界
水田
畑
桑畑
茶畑
果樹園
芝地
その他の樹木畑
広葉樹
針葉樹
竹林
荒地
湿地
花壇

コンクリート
ハイ
ヘイ
サク
生垣
土塀
ガードレール
ガードロープ
安全柵
駐止ブロック

起点
終点
コンクリート
アスファルト
簡易アスファルト
砂利道
区画線
舗装区分

上水
汚水
ガス
電力
電話
電信
共同
消火栓
防火水槽
貯水槽
警報
その他
マンホール

電力
電話
電灯
電柱
街灯
共同
信号機
カーブミラー
消火栓標識
バス停
電柱

神社
寺院
公民館
駐在所
派出所
消防署
電報電話局
郵便局
保育園
幼稚園
倉庫
工場
変電所
病院
揚排水ポンプ場
銀行
市場
便所
公衆電話

門・門
門・屋
鳥居
塔
高塔
石段
記念碑
立像
独立樹
独立大
塔ろう
墓
記念碑
煙突
タンク
地下鉄空気孔
地下鉄出入口
火の見
井戸
ポスト
防火用水槽
肥料
給水
材料置場
園庭
噴水
送電線

橋梁
木橋
池
湖
かれ川

堤防
水制工
杭
せき
水門
滝
乾電
床固
暗渠
河川
流路
用水路
流水方向
送水管
タキ
波
いそ・岩礁
防波堤
捨石
機場
池
湖
かれ川

昭和五十四年六月十五日調製

昭和54年測量

撮影 昭和54年2月
測図 昭和54年4月 オートグラフA10、ステレオプロッターA8
現調 昭和54年5月
昭和56年3月31日調製
昭和57年3月31日調製
昭和59年3月31日調製
昭和60年3月30日調製
平成元年3月31日調製
平成3年3月30日調製
平成4年3月31日調製
平成5年3月31日調製
平成7年3月31日調製
平成8年3月31日調製
平成11年3月31日調製
平成13年3月30日調製
平成15年7月30日訂製
令和5年3月31日調整

( ) 内の数値は車道幅員を示す

1:500
0 10 20 30 40 50 100m

この地図は建設省国土地理院長の承認を得て同院所管の測量標及び測量成果を使用して調製したものである。(承認番号) 昭54. 近公第 31 号

座標系は昭和43年建設省告示第3059号の規定による第VI座標系
投影は横メルカトル図法
図郭に表示してある座標値はキロメートル単位
方眼は0.1キロメートル間隔
高さの基準は東京湾の平均海面
等高線の間隔は1メートル

計画機関 大山崎町
作業機関 株式会社 かんこう

06－04