1:500地形図
06－04

道路台帳現況平面図

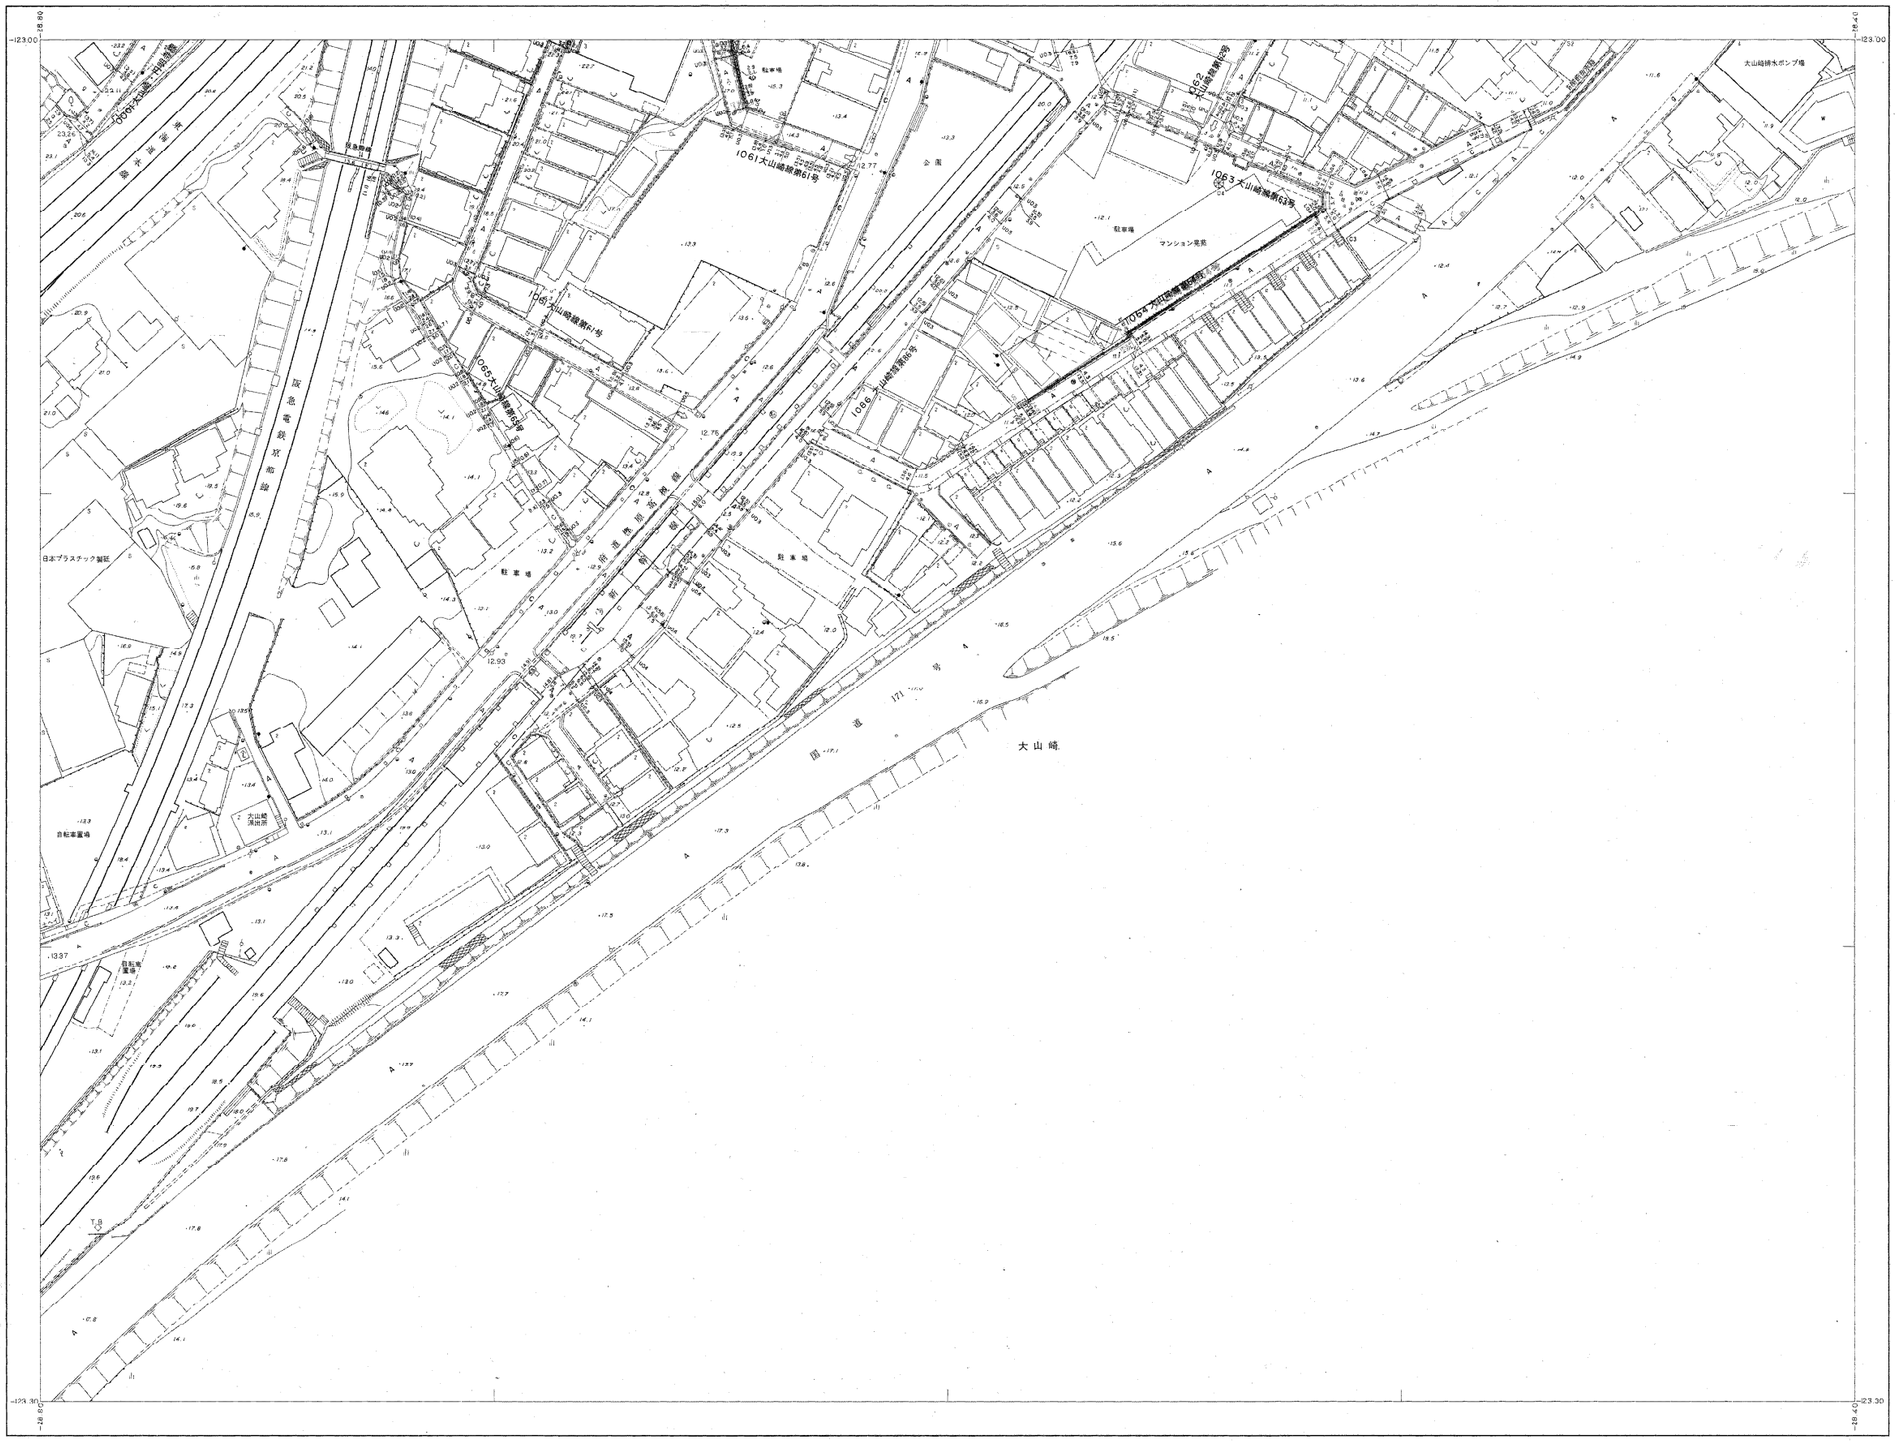

概見図

06(VI-OD 12-2)04

		05		
1	2	3	4	5
6	7	8	9	10
11	12	13	14	15
16	17	18	19	20
21	22	23	24	25

記号

△ 13.24 国家三角点
□ 13.24 国家水準点
○ 13.24 多角点
NO.15 13.24 その他の永準点
· 13.24 測量標高点
· 13.4 施工標高点

境界：都道府県界、郡市区界、町村界、大字界、字界、区域界、橋
道路：道路幅員、建設中、側溝と側溝、戸境塀と垣根、分離帯、水路、交差点、歩道橋、切取土部、擁壁、鉄塔、ネットフェンス、高架部
植栽：水田、畑、果樹園、その他の樹木畑、広葉樹林、竹林、芝生地、花壇
建物：軽ろう、家屋、無壁舎
構造区分：RC 鉄筋コンクリート、S 鉄骨、W 木造、B 石造、CB コンクリートブロック、ALC 軽量気泡コンクリート、ブロック
材料区別：コンクリート、木、ヘイタ、生垣、ガードレール、ガードロープ、安全柵、脱出ブロック
船舶：点検孔、コンクリート、アスファルト、砂利アスファルト、砂利、土
位置：水道、水道メーター、上水ガス、ガス、電力、電話、消火栓、防火水槽、その他
電柱：電灯用、電灯電力用、信号機、標識、カーブミラー、消火栓標識、バス停

特殊：社寺、官公庁、学校、病院、郵便局、電話局、消防署、交番、派出所、変電所、発電所、ポンプ場、工場、倉庫、市場、神社、鳥居、灯籠、狛犬、石碑、記念碑、銅像、大きい木、小さい木、建物、煙突、タンク、地下構造物、地下鉄入口、井戸、ガスホルダー、見通し、防火用水槽、給水栓、消火栓、標識、掲示板、電柱、送電線
橋梁：コンクリート、鉄、木、石、大、小、水制工、さく、門、水道、排水溝、柵、塀、土堤、河川、用水路、流水方向、空気弁、水抜管、タラップ、階段、いす・腰掛、境界石、橋台、橋脚、道路、鉄筋コンクリート、木、石、鉄、道路

昭和五十四年六月十五日調製

昭和54年測量

撮影　昭和54年2月
測図　昭和54年4月　オートグラフA10、ステレオプロッターA8
原版　昭和54年5月

昭和55年3月31日調製
昭和57年3月31日調製
昭和59年3月31日調製
昭和60年3月30日調製
平成元年3月31日調製
平成3年3月30日調製
平成4年3月31日調製
平成5年3月31日調製
平成7年3月31日調製
平成8年3月31日調製
平成11年3月31日調製
平成13年3月30日調製
平成15年7月30日調製

令和5年3月31日調整

（　）内の数値は平面標高を示す

1:500

この地図は建設省国土地理院長の承認を得て同庁所管の測量成果を使用して調製したものである。（承認番号）昭54．近公第　31　号

座標系は昭和43年建設省告示第3059号の規定による平面直角第Ⅵ系
投影は横メルカトル図法
図郭に表示してある座標値はキロメートル単位
方眼は0.1キロメートル間隔
高さの基準は東京湾の平均海面
等高線の間隔は1メートル

計画機関　大山崎町
作業機関　株式会社 かんこう

06－04