1:500地形図
01－23

道路台帳現況平面図

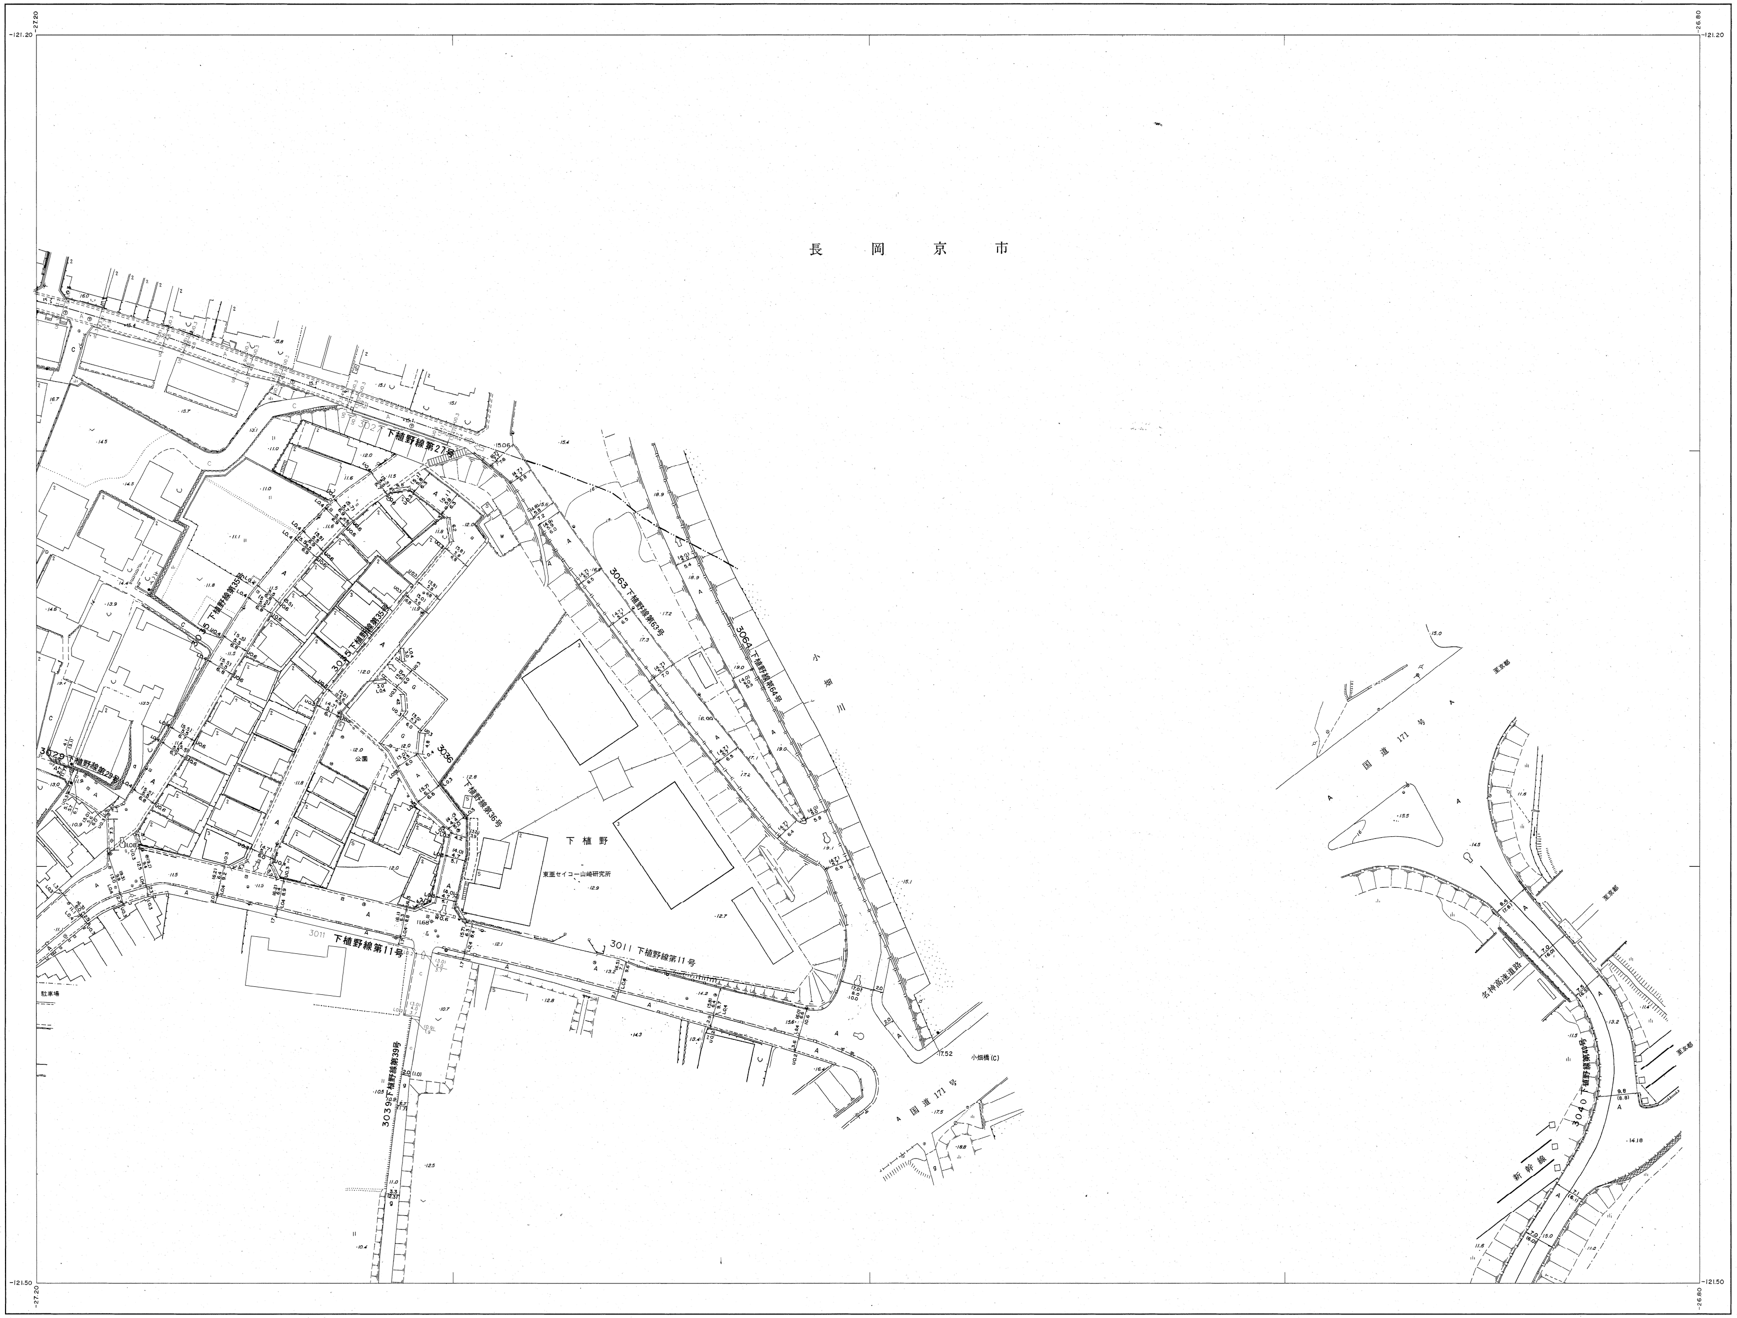
-121.20
-27.20
-26.80
-121.50
長岡京市
下植野
公園
東亜セイコー山崎研究所
小畑川
国道171号
名神高速道路
新幹線
小畑橋(C)
3011 下植野線第11号
下植野線第11号
3063 下植野線第63号
3064 下植野線第64号
3039 下植野線第39号
3040 下植野線第40号
3036 下植野線第36号
3035 下植野線第35号
3027 下植野線第27号
3045 下植野線第45号
3072 下植野線第29号

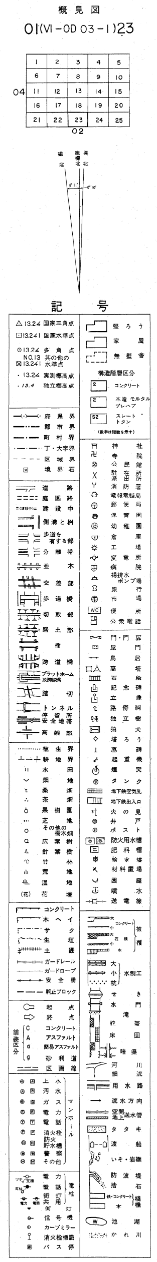
概見図
01(VI－OD 03－1)23
04
02
1 2 3 4 5
6 7 8 9 10
11 12 13 14 15
16 17 18 19 20
21 22 23 24 25
磁北
座標北
真北
6° 11′
0° 10′
記号
△13.24 国家三角点
⊡13.241 国家水準点
⊙13.24 多角点
NO.13 其の他の
図13.241 水準点
・13.24 実測標高点
・13.4 独立標高点
堅ろう
家屋
無壁舎
構造階層区分
コンクリート

昭和五十四年六月十五日調製

01－23

昭和54年測量

撮影　昭和54年2月
測図　昭和54年4月 オートグラフA10，ステレオプロッターA8
現調　昭和54年5月
昭和57年3月31日調製　令和4年3月31日調整
昭和60年3月30日調製　令和5年3月31日調整
平成3年3月30日調製
平成5年3月31日調製
平成10年3月31日調製
平成27年3月31日調製
平成30年3月30日調整

「( )内の数値は車道幅員をテ

1:500

0 10 20 30 40 50 100m

この地図は建設省国土地理院長の承認を得て同院所管の測量標及び測量成果を使用して調製したものである。（承認番号）昭54．近公第 31 号

座標系は昭和43年建設省告示第3059号の規定による第Ⅵ座標系
投影は横メルカトル図法
図郭に表示してある座標値はキロメートル単位
方眼は0.1キロメートル間隔
高さの基準は東京湾の平均海面
等高線の間隔は1メートル

計画機関　大山崎町
作業機関　関西航測株式会社