1:500地形図

02－01

道路台帳現況平面図

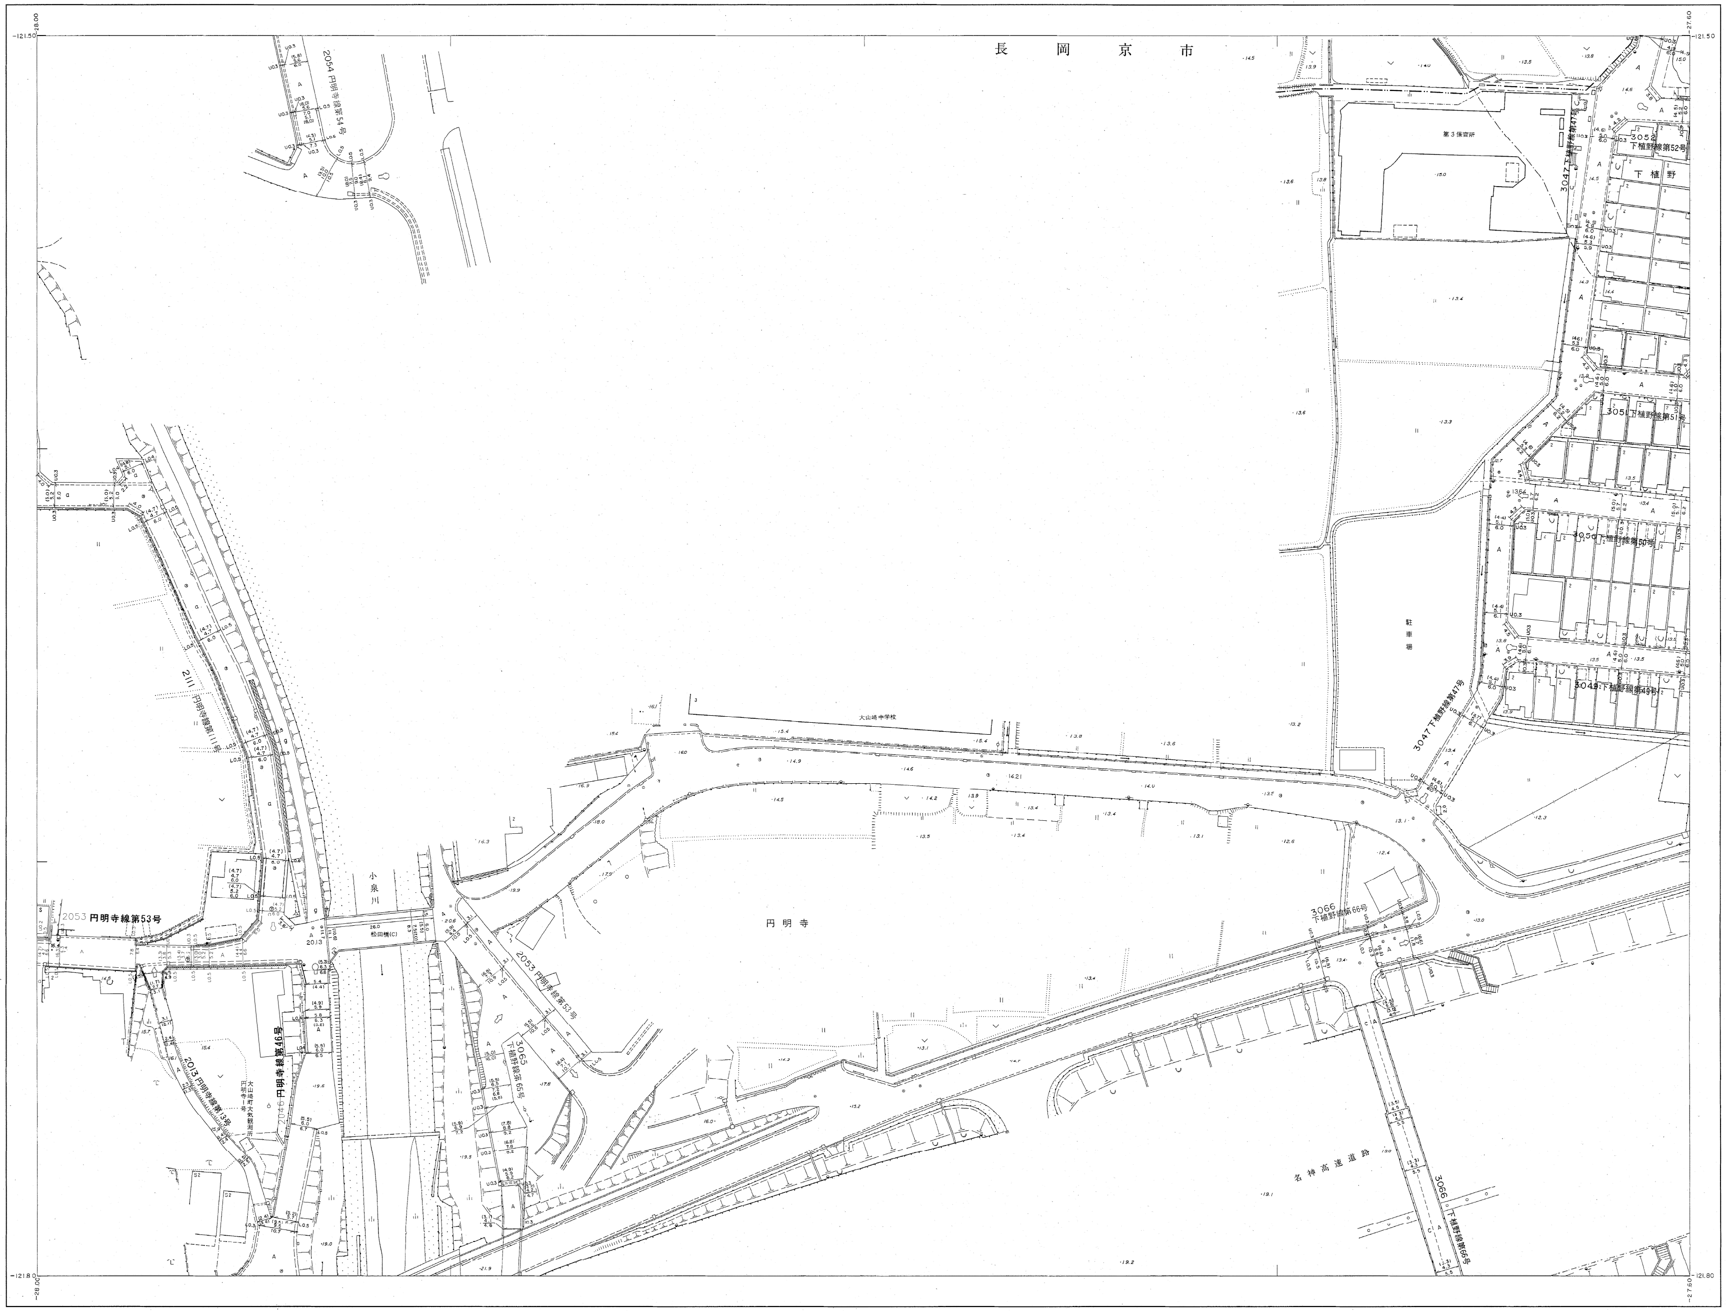
長岡京市
第３保育所
下植野
3052 下植野線第52号
3051 下植野線第51号
3050 下植野線第50号
3049 下植野線第49号
3047 下植野線第47号
駐車場
大山崎中学校
2054 円明寺線第54号
2111 円明寺線第111号
2053 円明寺線第53号
2013 円明寺線第13号
2046 円明寺線第46号
3065 下植野線第65号
3066 下植野線第66号
小泉川
松田橋
円明寺
名神高速道路

昭和五十四年六月十五日調製

概見図

02(VI－OD 03－3)01

01

	1	2	3	4	5
	6	7	8	9	10
05	11	12	13	14	15
	16	17	18	19	20
	21	22	23	24	25

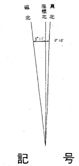
磁北
座標北
真北
5°11'
0°10'

記号

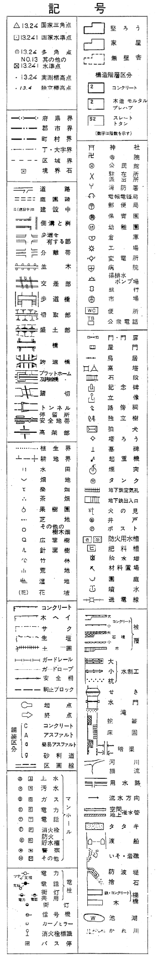

02－01

昭和54年測量

撮影　昭和54年２月
測図　昭和54年４月 オートグラフA10，ステレオプロッターA8
現調　昭和54年５月

昭和60年３月30日調製
昭和61年３月31日調製
昭和62年３月31日調製
平成元年３月31日調製
平成７年３月31日調製
平成23年3月30日調製
平成24年３月30日調製
平成28年3月31日調整
平成30年３月30日調整

令和4年3月31日調整
令和5年3月31日調整 平成30年３月30日調整

（　）内の数値は車道幅員を示す

1:500

この地図は建設省国土地理院長の承認を得て同院所管の測量標及び測量成果を使用して調製したものである。（承認番号）昭54．近公第　31　号

座標系は昭和43年建設省告示第3059号の規定による第Ⅵ座標系
投影は横メルカトル図法
図郭に表示してある座標値はキロメートル単位
方眼は0.1キロメートル間隔
高さの基準は東京湾の平均海面
等高線の間隔は１メートル

計画機関　大山崎町
作業機関　関西航測株式会社