1:500地形図
04－13

道路台帳現況平面図

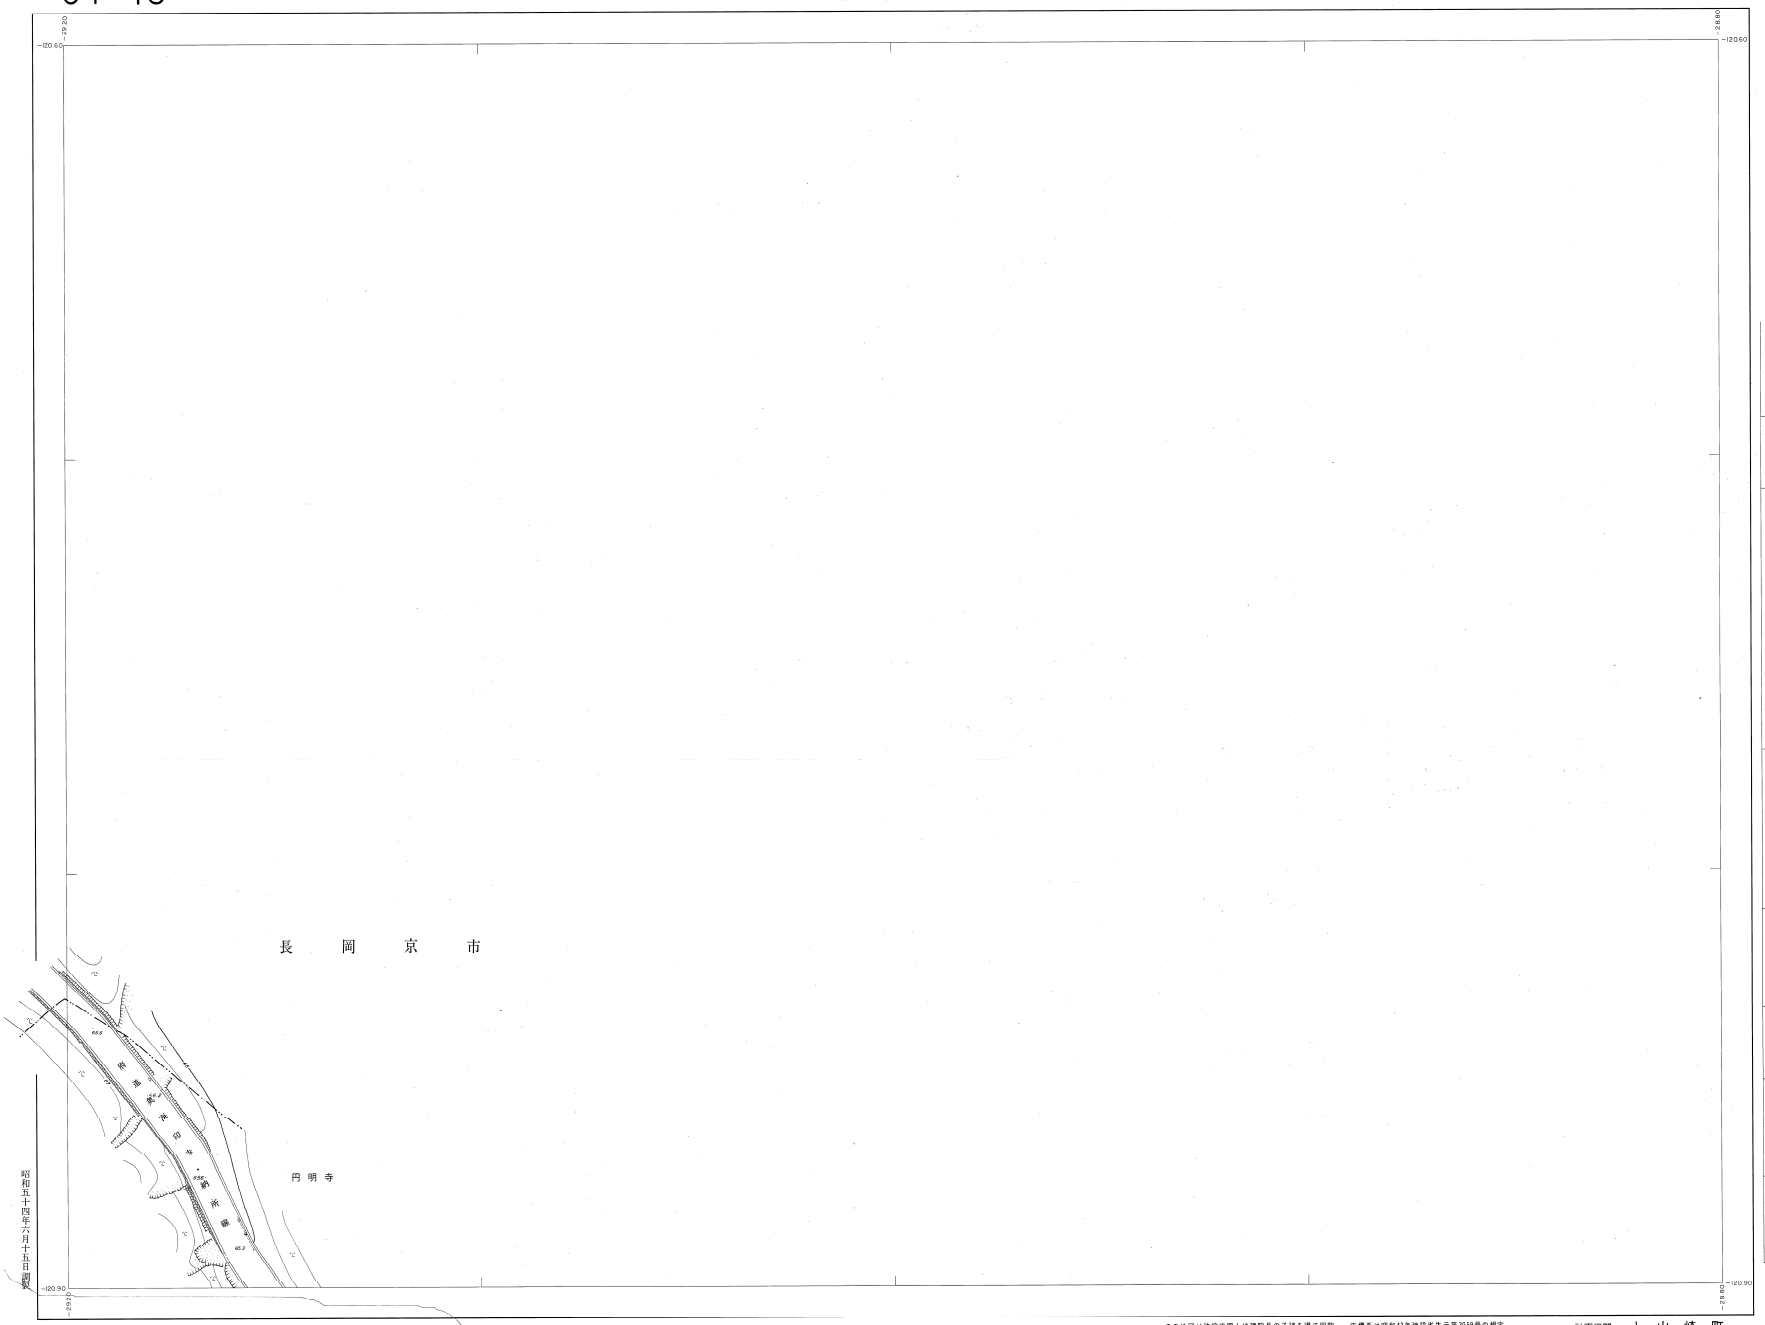

概見図
04(VI-0D 02-2)13

1	2	3	4	5	
6	7	8	9	10	
11	12	13	14	15	01
16	17	18	19	20	
21	22	23	24	25	

05

記　号

昭和 54 年 測量
撮影　昭和 54 年 2 月
測図　昭和 54 年 4 月 オートグラフ A10，ステレオプロッター A8
現調　昭和 54 年 5 月

（ ）内の数値は車道幅員を示す

1:500

この地図は建設省国土地理院長の承認を得て同院所管の測量標及び測量成果を使用して調製したものである。（承認番号）昭54．近公第 31 号

座標系は昭和43年建設省告示第3059号の規定による平面直角座標系
投影は横メルカトル図法
図面に表示してある座標値はキロメートル単位
方眼は 0.1 キロメートル間隔
高さの基準は東京湾の平均海面
等高線の間隔は 1 メートル

計画機関　大山崎町
作業機関　関西航測株式会社

04－13