1:500地形図
04−20

道路台帳現況平面図

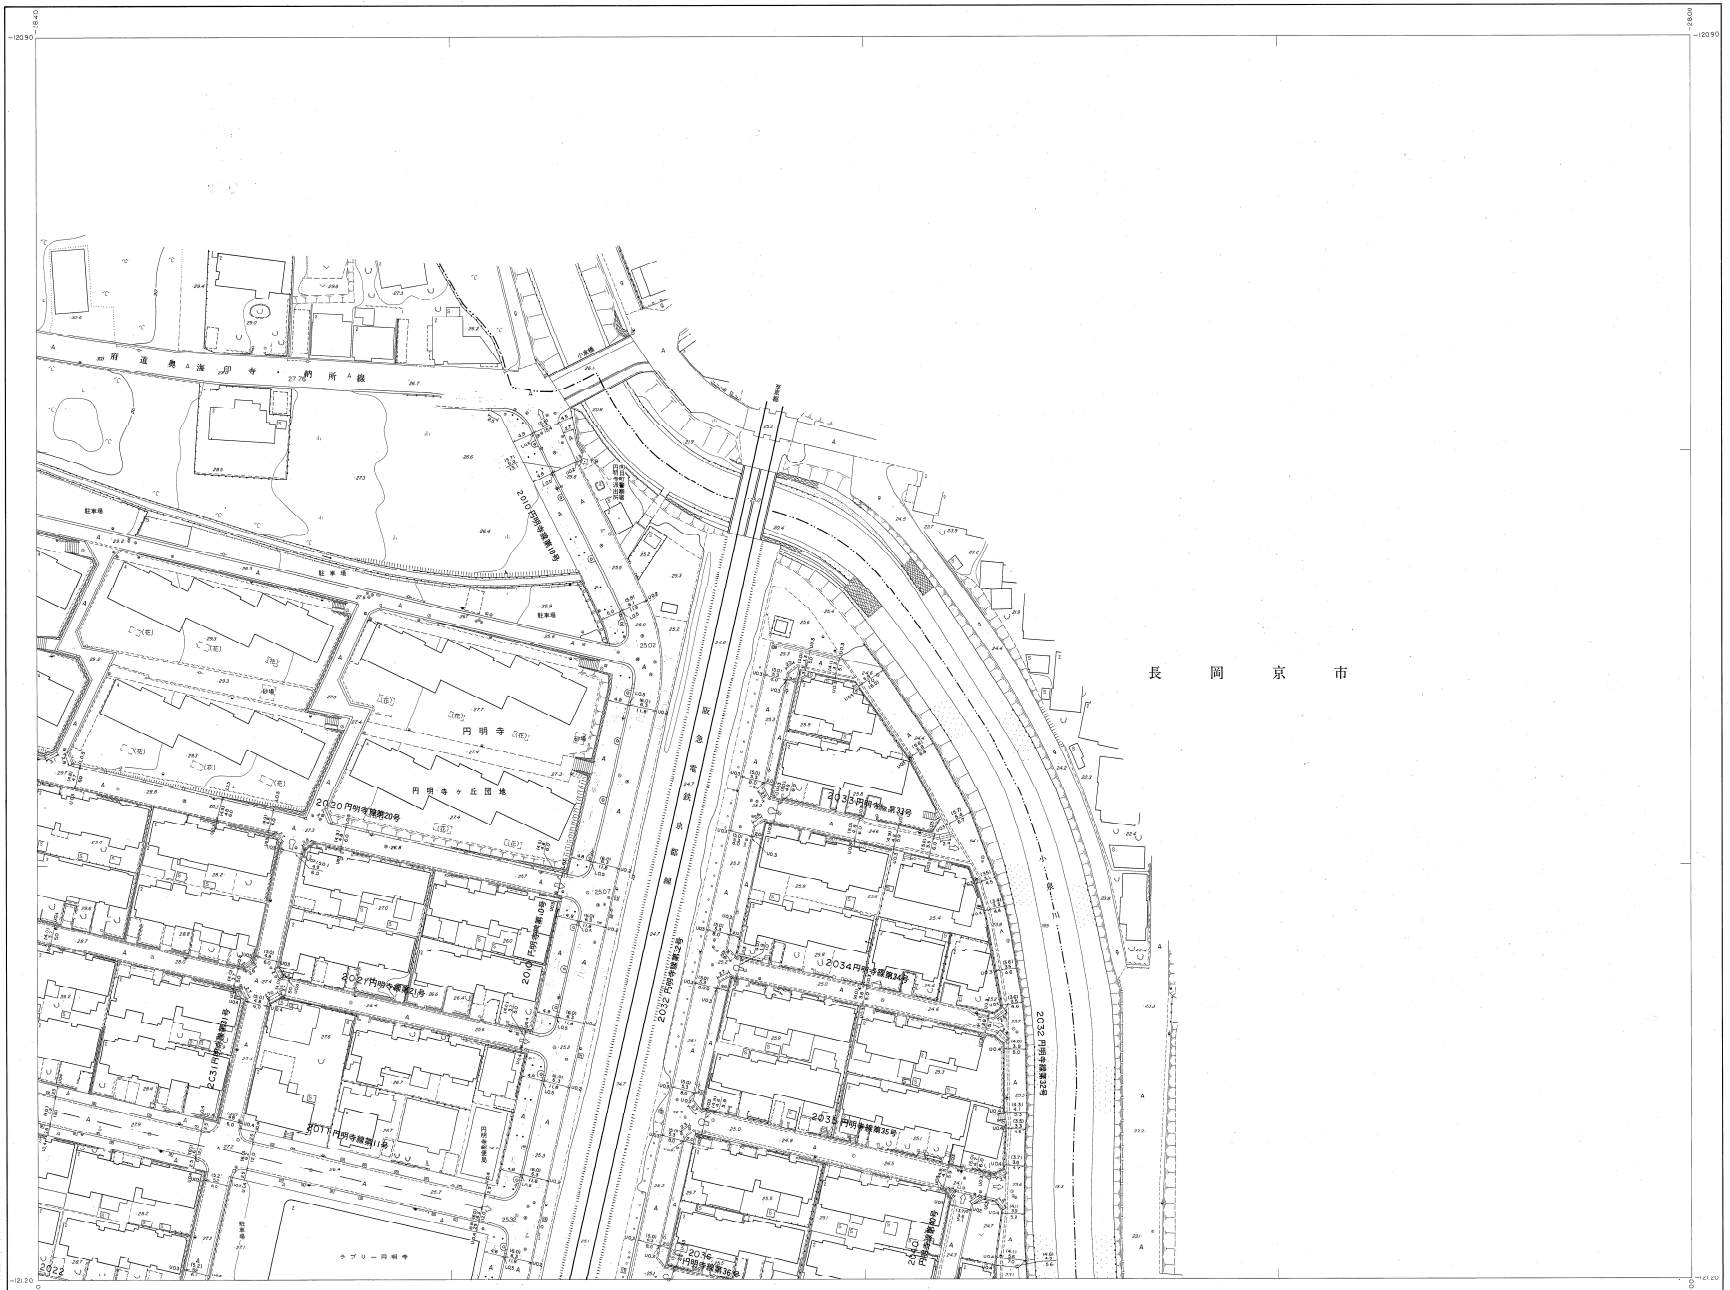

概見図
04(VI−0D 02−2)20

1	2	3	4	5	
6	7	8	9	10	
11	12	13	14	15	01
16	17	18	19	20	
21	22	23	24	25	

00

記号

昭和五十四年二月十五日調製

昭和54年測量

撮影　昭和54年2月
測図　昭和54年4月オートグラフA10，メテレイプロッターA8
複調　昭和54年5月

昭和58年3月31日調製
昭和59年3月31日調製
平成7年3月31日調製
平成9年3月31日調製
平成11年3月31日調製
平成12年3月31日調製
平成14年3月28日調製
平成15年3月28日調製
平成17年3月31日調製
平成18年3月31日調製
平成25年3月30日調製
平成27年3月27日調製
平成28年3月31日調製

（　）内の数値は車道幅員を示す

1:500

この地図は建設省国土地理院長の承認を得て同院
調整の測量標及び測量成果を使用して調製したも
のである。（承認番号）昭54．近公第　31　号

座標系は昭和43年建設省告示第3059号の規定
による第Ⅵ系座標系
投影は横メルカトル図法
図郭に表示してある座標値はキロメートル単位
方眼は0.1キロメートル間隔
高さの基準は東京湾の平均海面
等高線の間隔は1メートル

計画機関　大山崎町
作業機関　株式会社かんこう

04−20