1:500地形図

05－04

# 道路台帳現況平面図

昭和五十四年六月十五日調製

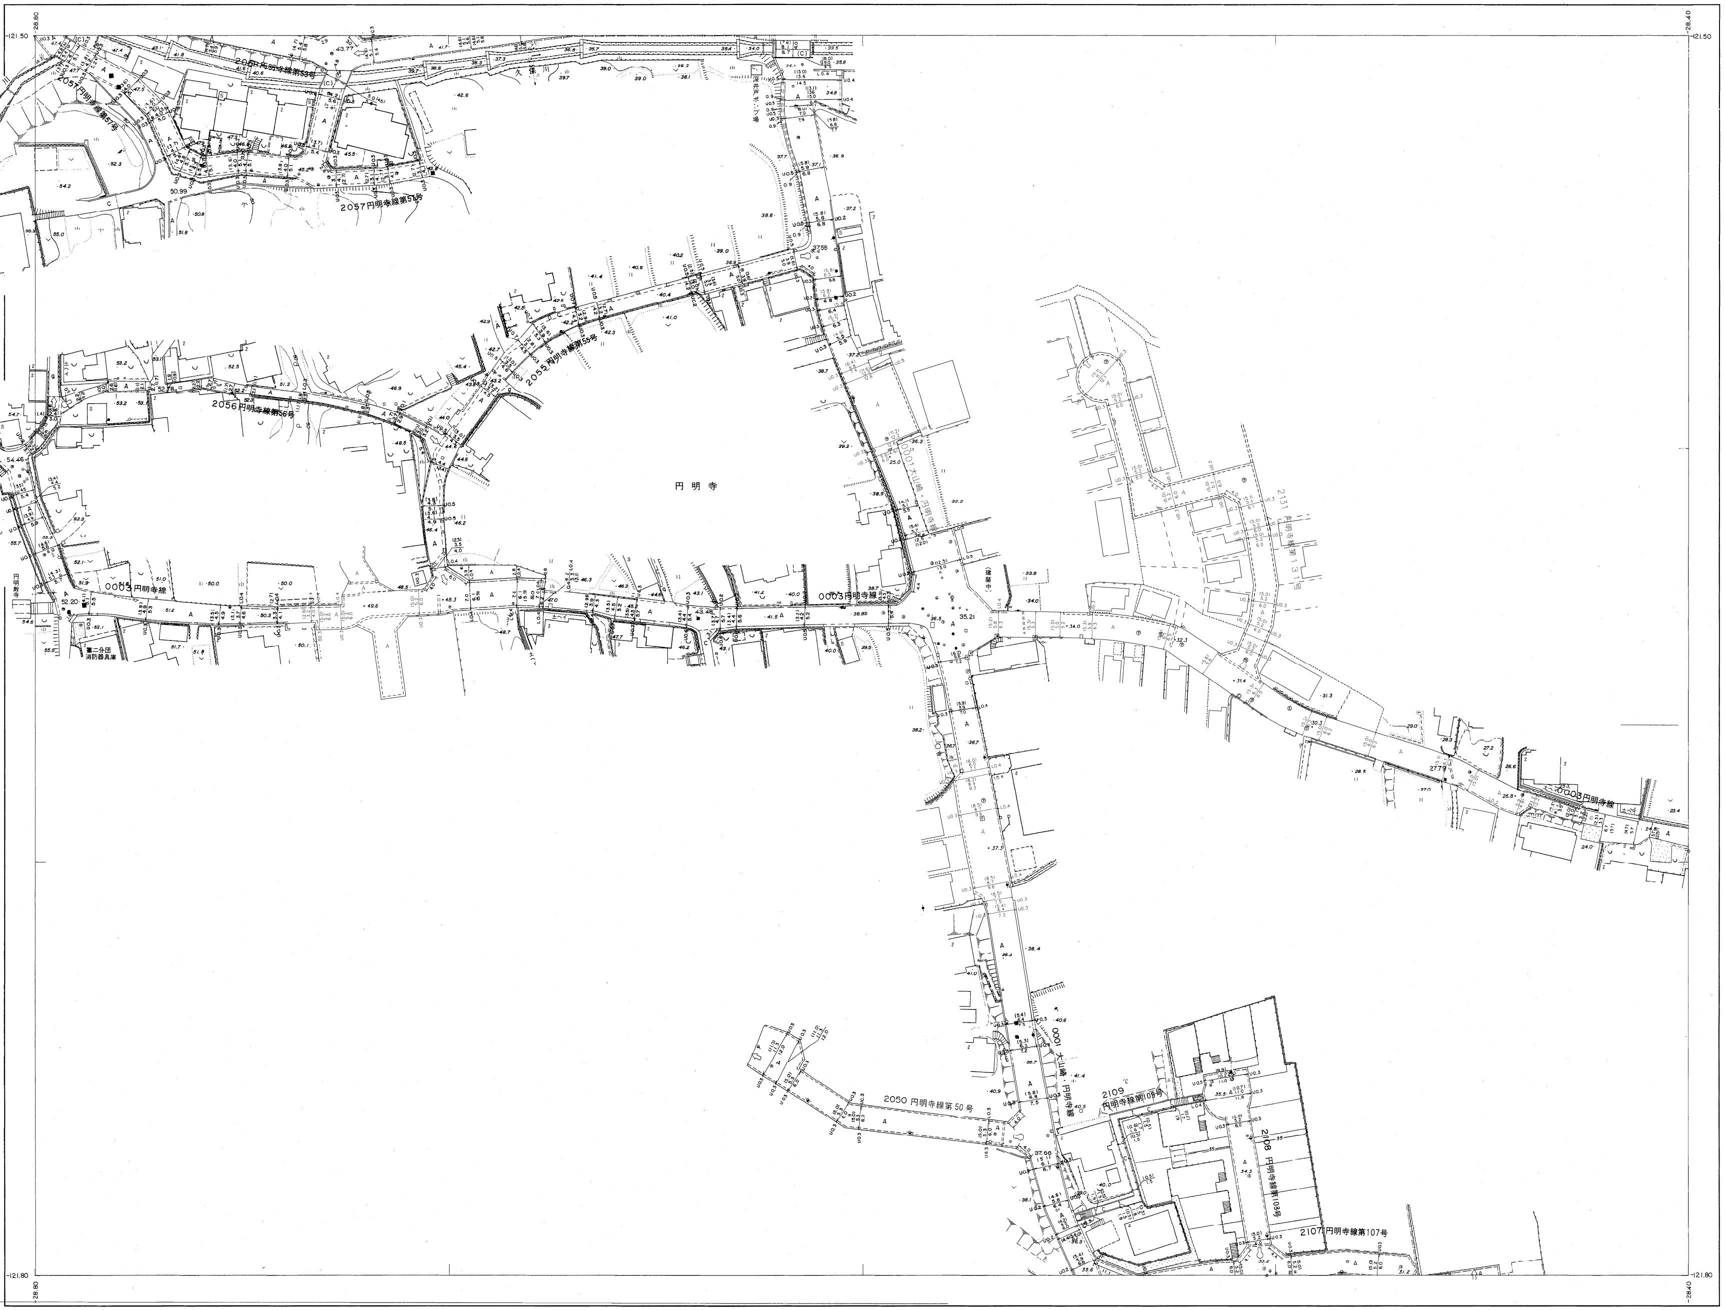
-121.50
-28.80
-28.40
-121.80
2057円明寺線第51号
2056円明寺線第56号
2055円明寺線第55号
0003円明寺線
円明寺
0001大山崎円明寺線
2131円明寺線第131号
2050円明寺線第50号
2109円明寺線第109号
2108円明寺線第108号
2107円明寺線第107号
栗勝寺
円明寺公民館
第二分団消防器具庫

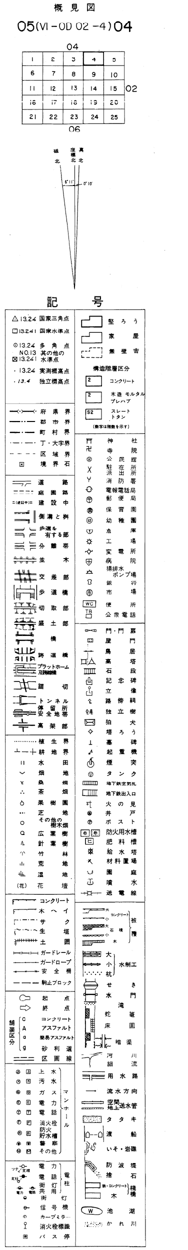
概見図
05(VI-OD 02-4)04
04
02
06
記号

05－04

昭和54年測量

撮影　昭和54年2月

測図　昭和54年4月 オートグラフA10，ステレオプロッターA8

現調　昭和54年5月

昭和59年3月31日調製

昭和60年3月30日調製

昭和62年3月31日調製

平成2年3月31日調製

平成7年3月31日調製

平成10年3月31日調製

平成12年3月31日調製

平成18年3月31日調製

平成20年3月31日調製

平成21年3月30日調製

平成22年3月30日調製

平成27年3月31日調製

平成30年3月30日調整

令和5年3月31日調整

令和6年3月15日調整

（　）内の数値は車道幅員を示す

1:500

この地図は建設省国土地理院長の承認を得て同院所管の測量標及び測量成果を使用して調製したものである。（承認番号）昭54．近公第　31　号

座標系は昭和43年建設省告示第3059号の規定による第Ⅵ座標系

投影は横メルカトル図法

図郭に表示してある座標値はキロメートル単位

方眼は0.1キロメートル間隔

高さの基準は東京湾の平均海面

等高線の間隔は1メートル

計画機関　大山崎町

作業機関　株式会社かんこう