


道路台帳現況平面図


概見図
05(VI-00 02-4)09

1	2	3	4	5
6	7	8	9	10
11	12	13	14	15
16	17	18	19	20
21	22	23	24	25

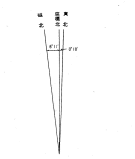

記号

△1324 国家指定高水	□0224 国家指定水	○1324 多角点	●1324 実測高水	▽1324 指定高水	△1324 国家指定高水	□0224 国家指定水	○1324 多角点	●1324 実測高水	▽1324 指定高水

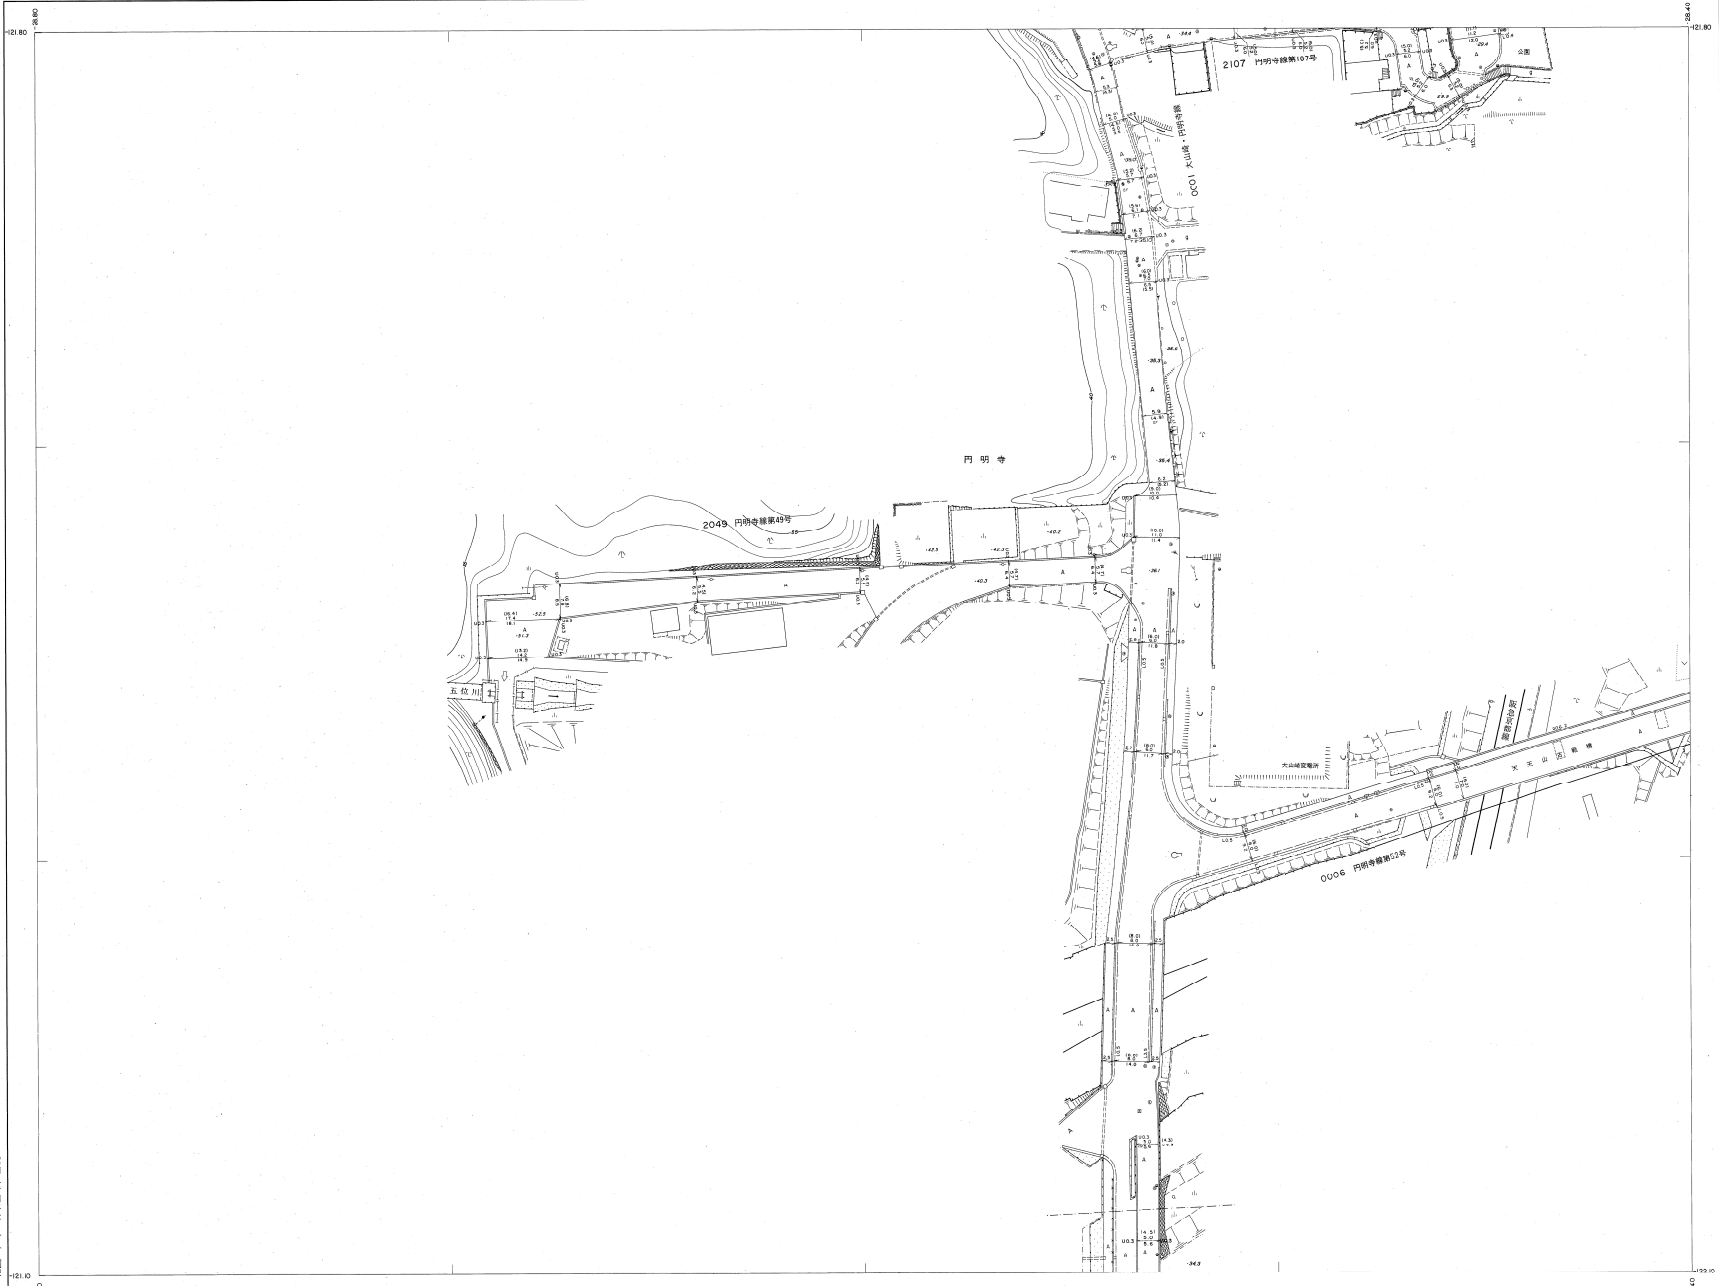

昭和五十四年六月十五日調査

昭和54年調査

1:500

この地図は建設省国土院院長の承認を得て用図による測量結果及び測量成果を使用して図製したものである。(測量番号)昭54-定公第31号

計画機関 大山崎町
 作業機関 関西航測株式会社