1:500地形図
05－13

道路台帳現況平面図

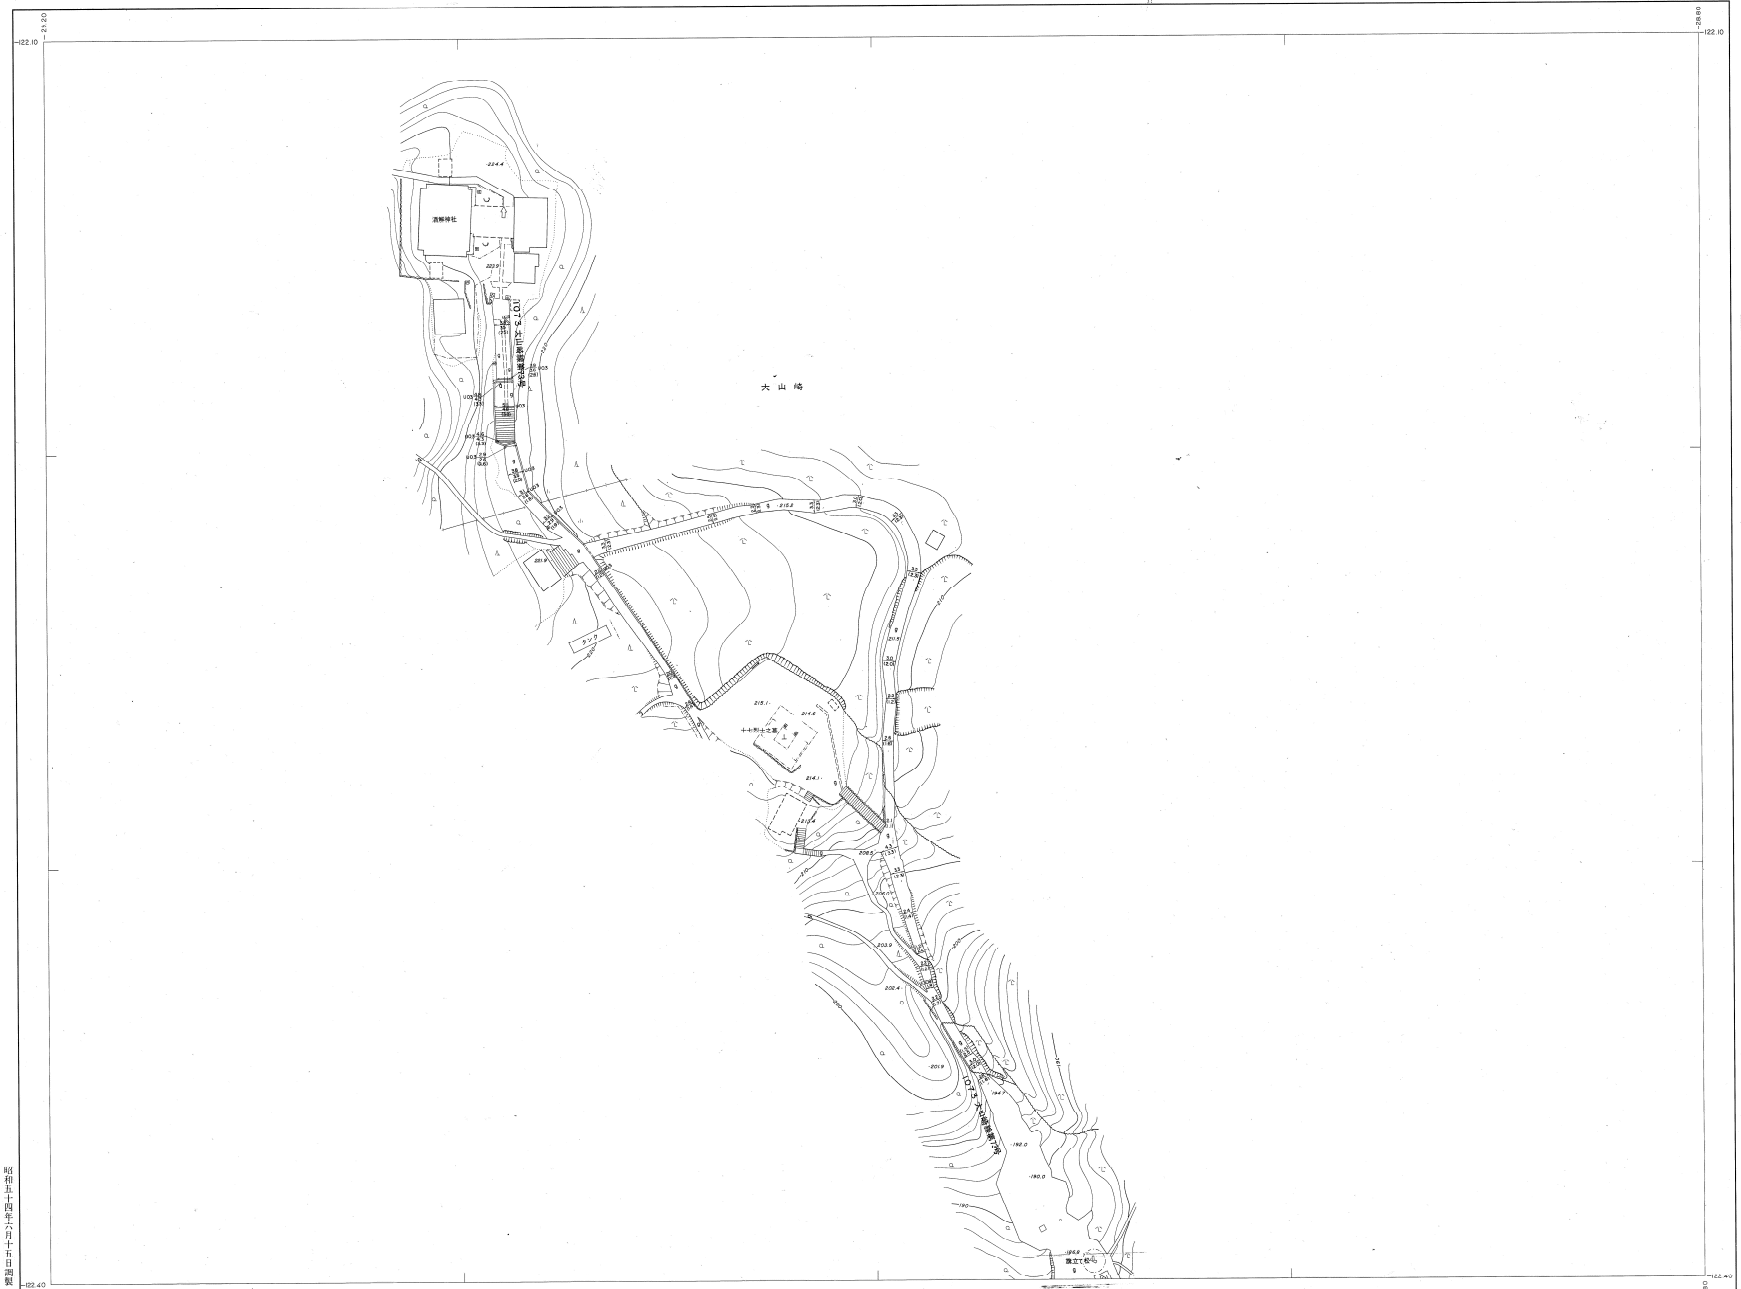

昭和五十四年六月十五日調製

昭和54年測量
撮影　昭和54年7月
測図　昭和54年4月 オートグラフA10，ステレオプロッターA8
現地　昭和54年5月
昭和59年3月31日調製

（　）内の数値は単適幅員を示す

1:500

この地図は建設省国土地理院長の承認を得て同院作製の測量成果(1/500縮尺)を使用して調製したものである。（承認番号）昭54．近公第　31　号

座標系は昭和43年建設省告示第3059号の規定による平面直角座標系
投影は横メルカトル図法
図郭に表示してある座標値はキロメートル単位
方眼は0.1キロメートル間隔
高さの基準は東京湾の平均海面
等高線の間隔は1メートル

計画機関　大山崎町
作業機関　関西航測株式会社

概見図
05(VI-OD 02-4)13

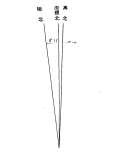

記号

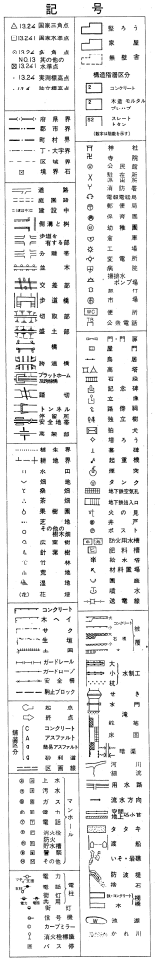

05－13