1:500地形図
05 − 15

道路台帳現況平面図

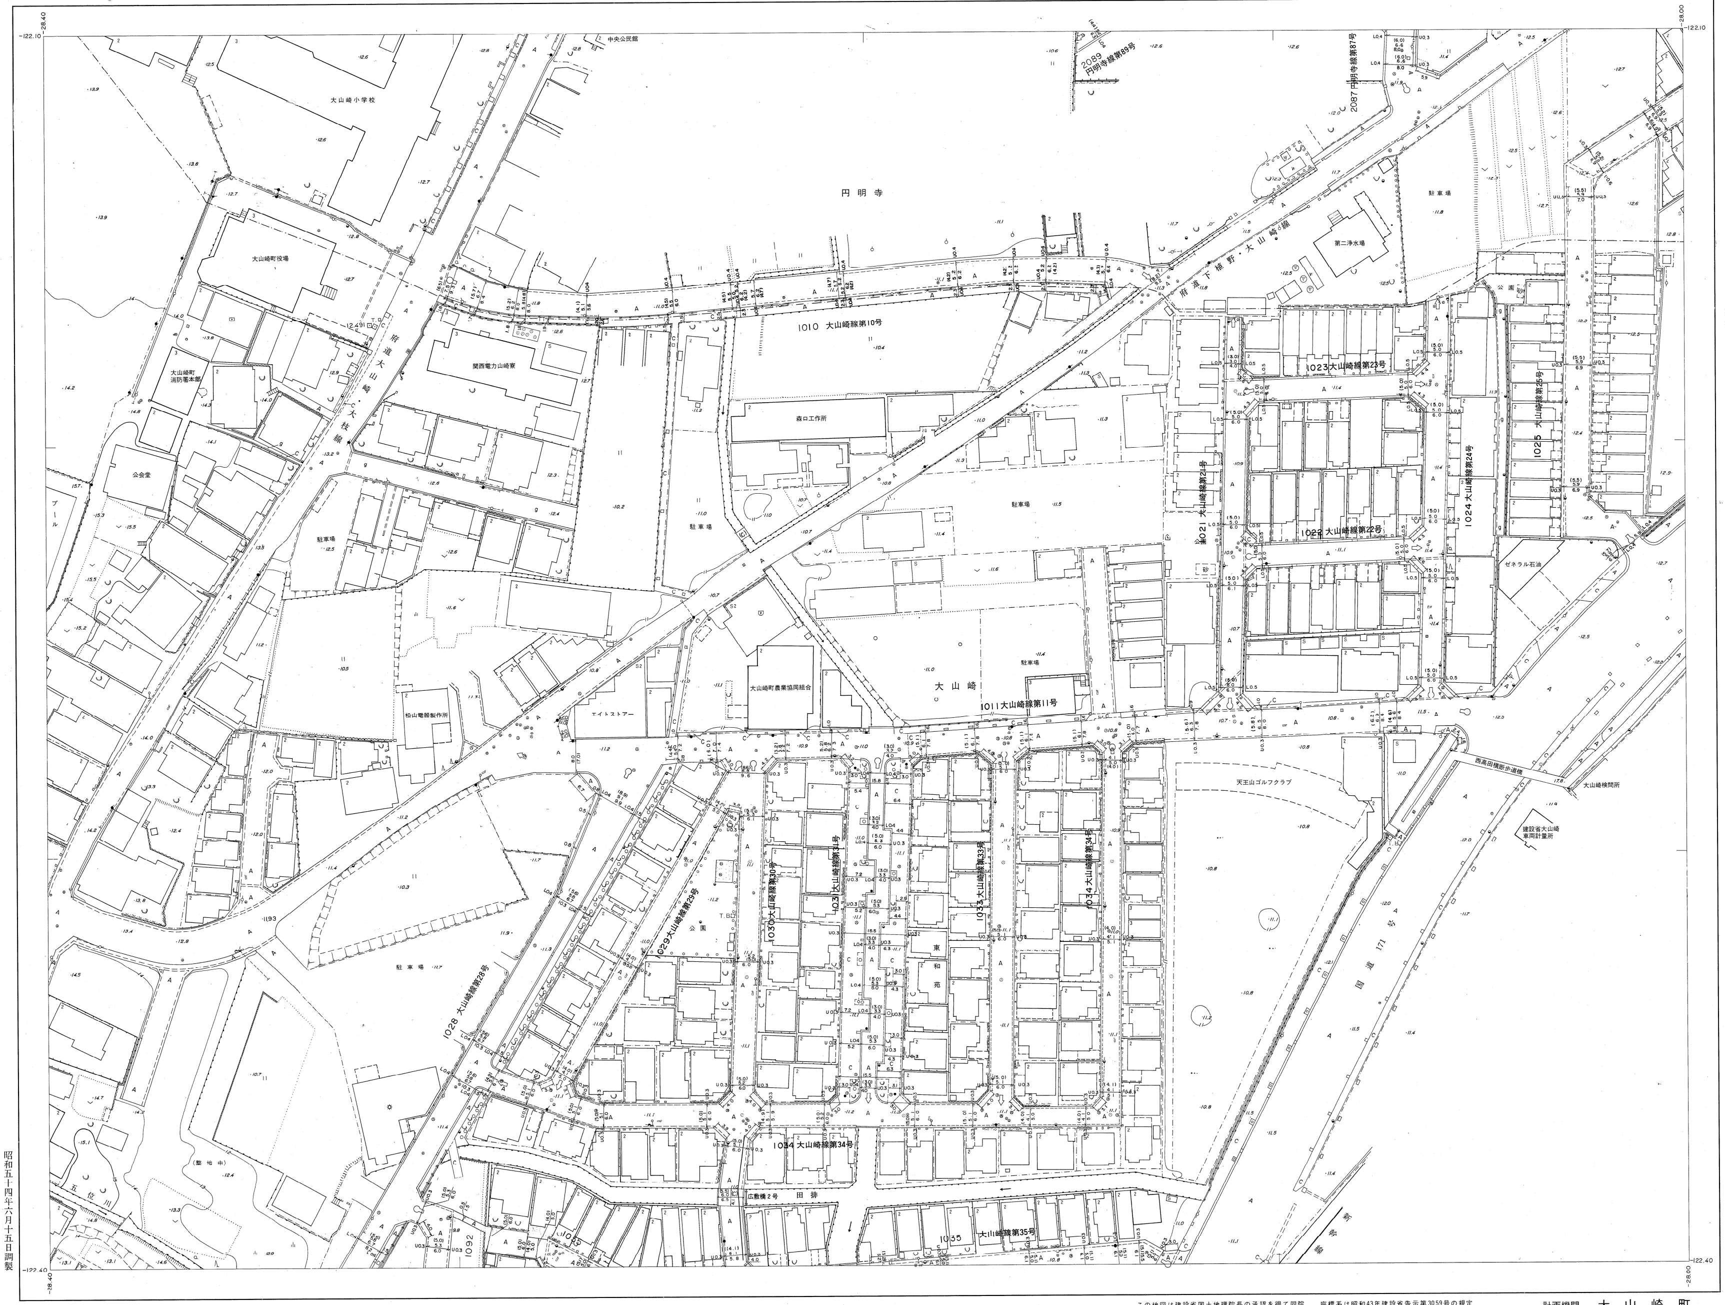

中央公民館
大山崎小学校
円明寺
大山崎町役場
大山崎町消防署本部
公会堂
プール
関西電力山崎寮
府道大山崎・大枝線
1010 大山崎線第10号
森口工作所
駐車場
松山電器製作所
エイトストアー
大山崎町農業協同組合
大山崎
1011 大山崎線第11号
2089 円明寺線第89号
2087 円明寺線第87号
府道下植野・大山崎線
第二浄水場
公園
1021 大山崎線第21号
1022 大山崎線第22号
1023 大山崎線第23号
1024 大山崎線第24号
1025 大山崎線第25号
ゼネラル石油
西高田横断歩道橋
大山崎検問所
建設省大山崎車両計量所
天王山ゴルフクラブ
国道171号
新幹線
1028 大山崎線第28号
1029 大山崎線第29号
1030 大山崎線第30号
1031 大山崎線第31号
1033 大山崎線第33号
1034 大山崎線第34号
東和苑
1034 大山崎線第34号
広数橋2号
田排
1035 大山崎線第35号
1092
五位川
（整地中）
−122.10
−28.40
−28.00
−122.40

昭和五十四年六月十五日調製

概見図

05(VI−OD 02−4)15

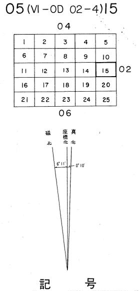

04
1
2
3
4
5
6
7
8
9
10
11
12
13
14
15
02
16
17
18
19
20
21
22
23
24
25
06
磁北
座標北
真北
6°11′
0°10′

記号

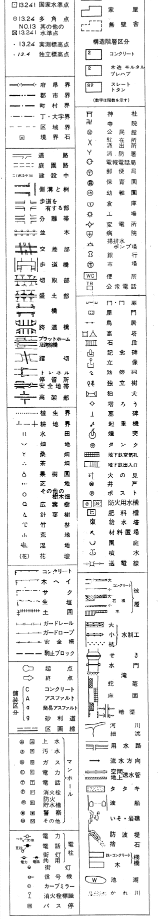

13.24 国家三角点
13.241 国家水準点
13.24 多角点
NO.13 13.241 其の他の水準点
13.24 実測標高点
13.4 独立標高点
堅ろう
家屋
無壁舎
構造階層区分
コンクリート
木造 モルタル プレハブ
スレート トタン
（数字は階数を示す）
府県界
郡市界
町村界
丁・大字界
区域界
境界石
道路
庭園路
建設中
側溝と桝
歩道を有する部
分離帯
並木
交差部
歩道橋
切取部
盛土部
橋
跨道橋
プラットホーム及跨線橋
踏切
トンネル
停留所安全地帯
高架部
神社
寺院
公民館
駐在所 派出所
消防署
電報電話局
郵便局
保育園
幼稚園
倉庫
工場
変電所
病院
揚排水ポンプ場
銀行
市場
便所
公衆電話
門・門扉
屋門
鳥居
高塔
石段
記念碑
立像
路傍祠
独立樹
狛犬
塔ろう
墓碑
起重機
煙突
タンク
地下鉄空気孔
地下鉄出入口
火の見
井戸
ポスト
防火用水槽
肥料槽
給水塔
材料置場
園庭
噴水
送電線
植生界
耕地界
水田
畑地
桑畑
茶畑
果樹園
芝地
その他の樹木畑
広葉樹
針葉樹
竹林
荒地
湿地
（花） 花壇
コンクリート
木ヘイ
サク
生垣
土囲
ガードレール
ガードロープ
安全柵
駒止ブロック
起点
終点
舗装区分
C コンクリート
A アスファルト
a 簡易アスファルト
g 砂利道
区画線
上水
汚水
ガス
電力
電話
消火栓
防火貯水槽
警察
その他
マンホール
電力
電話
街灯共用
電柱
支柱
ツナギ支線
街灯
信号機
カーブミラー
消火栓標識
バス停
大 小 コンクリート
大 小 石積
木
被覆
大 小 杭 水制工
せき
水門
滝
蛇篭
床固
暗渠
河川
細流
用水路
流水方向
空間 地上 送水管
タタキ
渡船
いそ・岩礁
防波堤
捨石
鉄・コンクリート 木 桟橋
池湖
かれ川

05 − 15

昭和54年測量

撮影　昭和54年2月
測図　昭和54年4月オートグラフA10，ステレオプロッターA8
現調　昭和54年5月

昭和56年3月31日調製
昭和58年3月31日調製
昭和59年3月31日調製
昭和60年3月30日調製
昭和61年3月31日調製
昭和62年3月31日調製
平成2年3月31日調製
平成3年3月30日調製
平成4年3月31日調製
平成5年3月31日調製
平成7年3月31日調製
平成8年3月31日調製
平成27年3月31日調製
平成29年3月31日調製

「(　) 内の数値は車道幅員を示す

1:500

0　10　20　30　40　50　100m

この地図は建設省国土地理院長の承認を得て同院所管の測量標及び測量成果を使用して調製したものである。（承認番号）昭54. 近公第　31　号

座標系は昭和43年建設省告示第3059号の規定による第VI座標系
投影は横メルカトル図法
図郭に表示してある座標値はキロメートル単位
方眼は0.1キロメートル間隔
高さの基準は東京湾の平均海面
等高線の間隔は1メートル

計画機関　大山崎町
作業機関　関西航測株式会社