1:500地形図

05－19

道路台帳現況平面図

昭和五十四年六月十五日調製

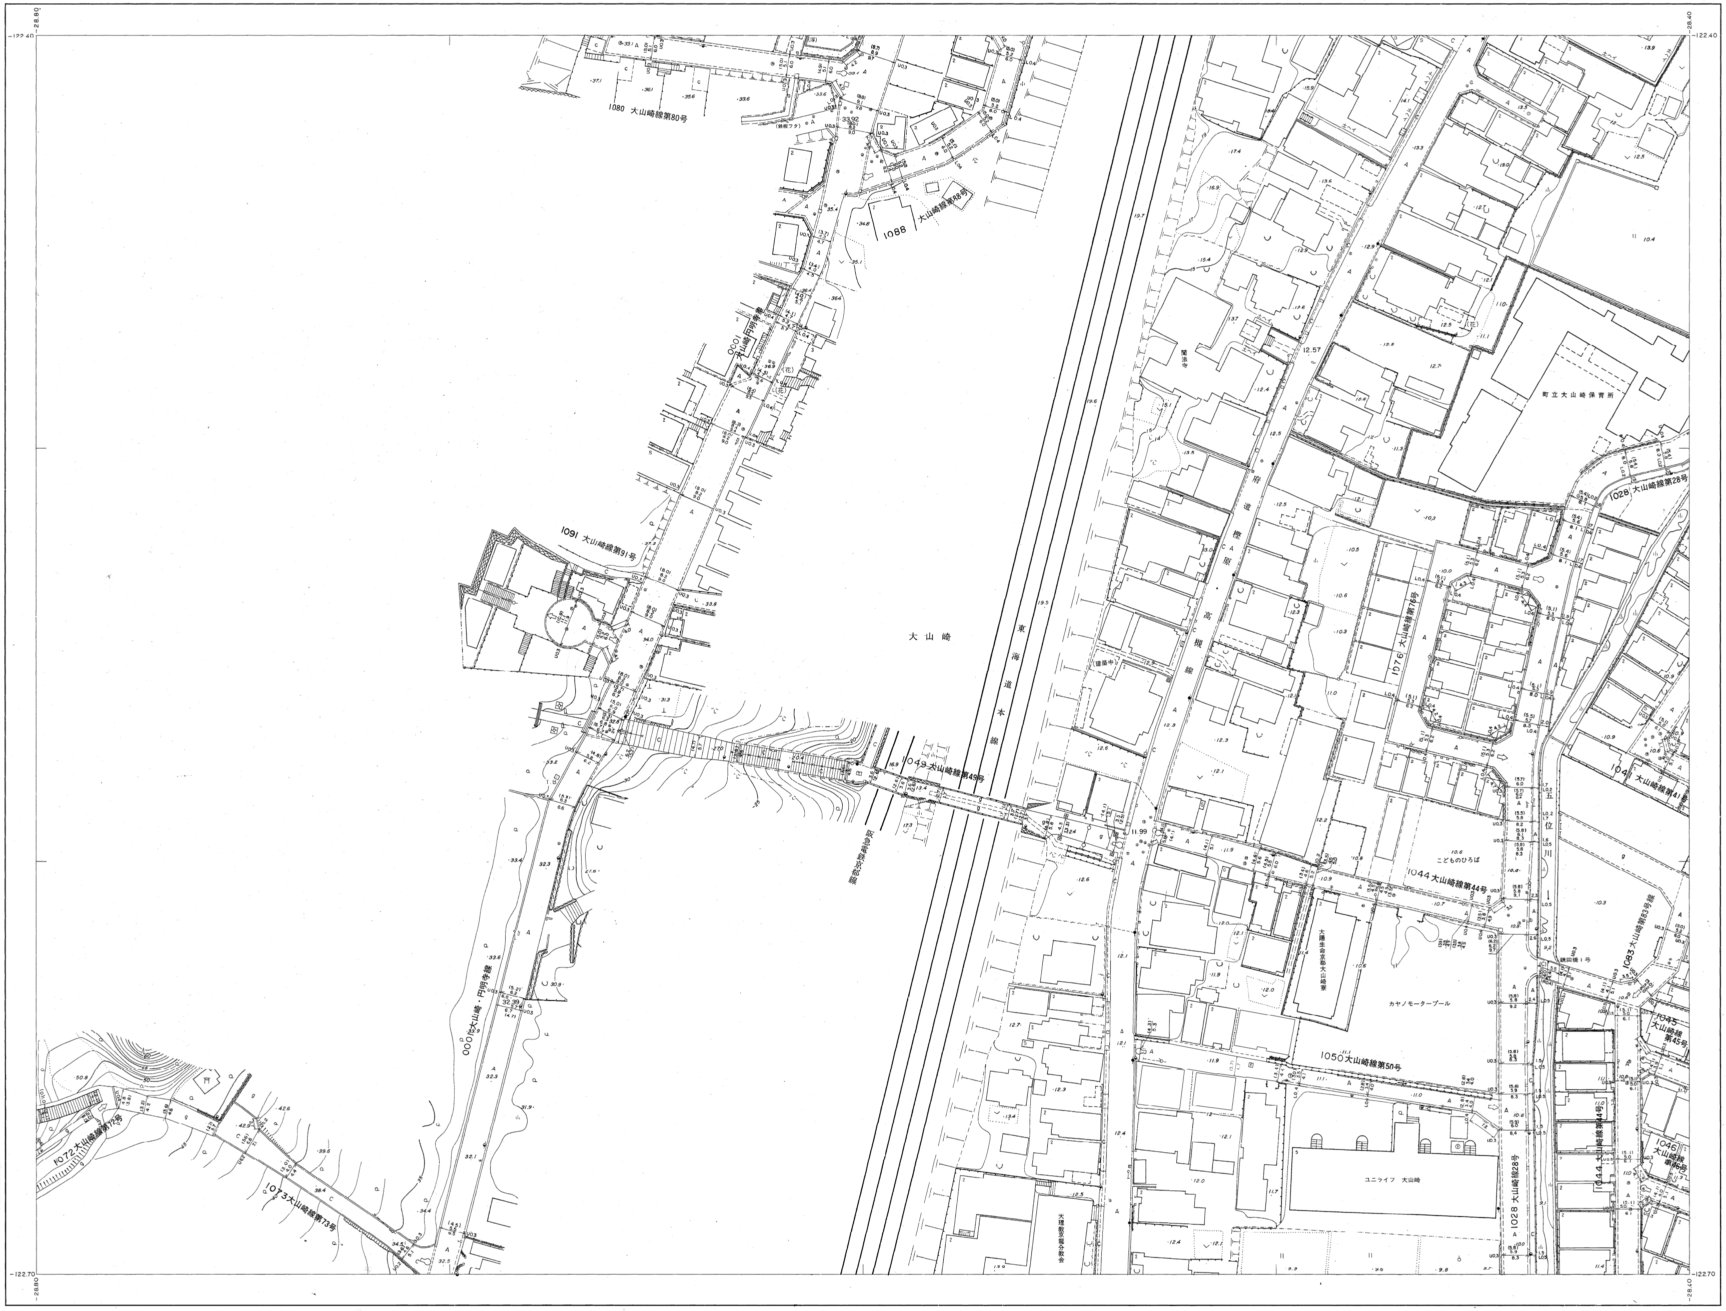
-122.40
-28.80
-28.40
-122.70
1080 大山崎線第80号
1088 大山崎線第88号
1001 大山崎・円明寺線
1091 大山崎線第91号
大山崎
東海道本線
1049 大山崎線第49号
府道 樫原 高槻線
町立大山崎保育所
1028 大山崎線第28号
1076 大山崎線第76号
1041 大山崎線第41号
こどものひろば
1044 大山崎線第44号
五位川
1083 大山崎線第83号線
鏡田橋１号
大陽生命京都大山崎寮
カヤノモータープール
1045 大山崎線第45号
1050 大山崎線第50号
ユニライフ　大山崎
1028 大山崎線第28号
1044 大山崎線第44号
1046 大山崎線第46号
天理教京龍分教会
1072 大山崎線第72号
1073 大山崎線第73号
(建築中)

概 見 図

05(VI－0D 02－4)19

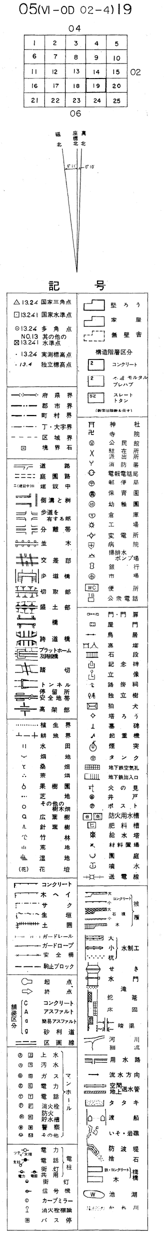
04
1 2 3 4 5
6 7 8 9 10
11 12 13 14 15
16 17 18 19 20
21 22 23 24 25
02
06
磁北
座標北
真北
6°11'
0°10'
記号
13.24 国家三角点
13.241 国家水準点
13.24 多角点
NO.13 13.241 其の他の水準点
13.24 実測標高点
13.4 独立標高点
堅ろう
家屋
無壁舎
構造階層区分
コンクリート
木造 モルタル プレハブ
スレート トタン
(数字は階数を示す)
府県界
郡市界
町村界
丁・大字界
区域界
境界石
道路
庭園路
建設中
側溝と桝
歩道を有する部
分離帯
並木
交差部
歩道橋
切取部
盛土部
橋
跨道橋
プラットホーム及跨線橋
踏切
トンネル
停留所 安全地帯
高架部
神社
寺院
公民館
駐在所 派出所
消防署
電報電話局
郵便局
保育園
幼稚園
倉庫
工場
変電所
病院
揚排水ポンプ場
銀行
市場
便所
公衆電話
門・門扉
屋門
鳥居
高塔
石段
記念碑
立像
路傍祠
独立樹
狛犬
塔ろう
墓碑
起重機
煙突
タンク
地下鉄空気孔
地下鉄出入口
火の見
井戸
ポスト
防火用水槽
肥料槽
給水塔
材料置場
園庭
噴水
送電線
植生界
耕地界
水田
畑地
桑畑
茶畑
果樹園
芝地
その他の樹木畑
広葉樹
針葉樹
竹林
荒地
湿地
花壇
コンクリート
木ヘイ
サク
生垣
土囲
ガードレール
ガードロープ
安全柵
駒止ブロック
起点
終点
舗装区分
C コンクリート
A アスファルト
a 簡易アスファルト
g 砂利道
区画線
上水
汚水
ガス
電力
電話
消火栓
防火貯水槽
警察
その他
マンホール
ツテ 支線
支柱
電力
電話
街灯 共用
電柱
街灯
信号機
カーブミラー
消火栓標識
バス停
大 小 コンクリート
大 小 石積
木
被覆
大 小 杭 水制工
せき
水門
滝
蛇篭
床固
暗渠
河川
細流
用水路
流水方向
空間 地上 送水管
タタキ
渡船
いそ・岩礁
防波堤
捨石
鉄・コンクリート 木 桟橋
池湖
かれ川

05－19

昭和54年測量

撮影　昭和54年２月
測図　昭和54年４月 オートグラフA10，ステレオプロッターA8
現調　昭和54年５月

昭和56年３月31日調製
昭和57年３月31日調製
昭和58年３月31日調製
昭和59年３月31日調製
昭和61年３月31日調製
昭和62年３月31日調製
平成元年３月31日調製
平成２年３月31日調製
平成３年３月30日調製
平成４年３月31日調製
平成５年３月31日調製
平成７年３月31日調製
平成８年３月31日調製
平成11年３月31日調製
平成15年７月30日調製

平成12年3月31日調製
平成18年3月31日調製
平成20年3月31日調製
平成23年3月30日調製
令和5年3月31日調整

（　）内の数値は車道幅員を示す

1:500

0　10　20　30　40　50　100m

この地図は建設省国土地理院長の承認を得て同院所管の測量標及び測量成果を使用して調製したものである。（承認番号）昭54．近公第　31　号

座標系は昭和43年建設省告示第3059号の規定による第VI座標系
投影は横メルカトル図法
図郭に表示してある座標値はキロメートル単位
方眼は0.1キロメートル間隔
高さの基準は東京湾の平均海面
等高線の間隔は１メートル

計画機関　**大山崎町**
作業機関　株式会社**かんこう**