1:500地形図
05−20

道路台帳現況平面図

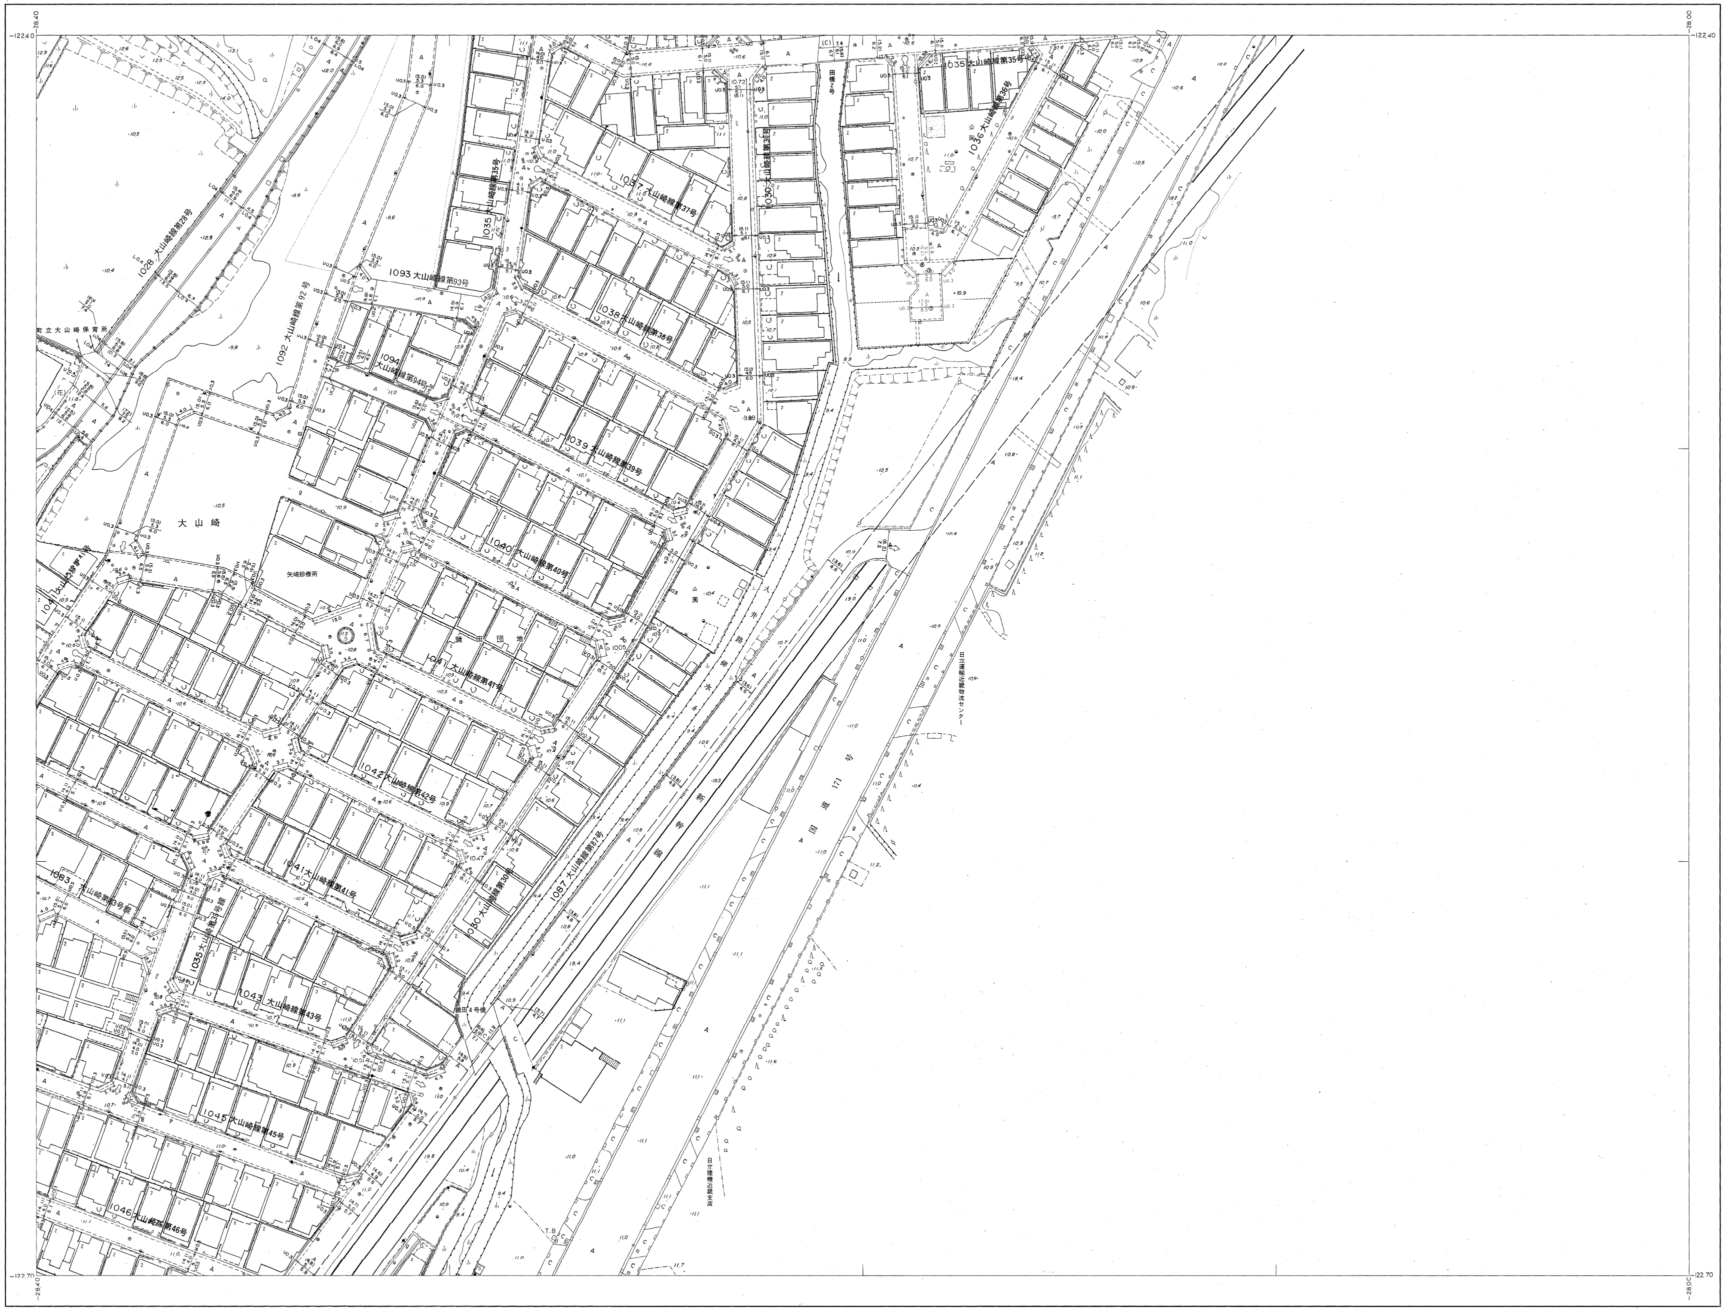

-122.40
-28.40
-28.00
-122.70
1028 大山崎線第28号
1093 大山崎線第93号
1092 大山崎線第92号
1094 大山崎線第94号
1035 大山崎線第35号
1037 大山崎線第37号
1030 大山崎線第30号
1035 大山崎線第35号
1036 大山崎線第36号
1038 大山崎線第38号
1039 大山崎線第39号
1040 大山崎線第40号
1041 大山崎線第41号
1042 大山崎線第42号
1043 大山崎線第43号
1045 大山崎線第45号
1046 大山崎線第46号
1083 大山崎線第83号
1087 大山崎線第87号
1030 大山崎線第30号
1005
町立大山崎保育所
大山崎
矢崎診療所
団地
公園
国道171号
日立運輸近畿物流センター
日立運輸近畿支店

昭和五十四年六月十五日調製

概見図

05(VI−0D 02−4)20

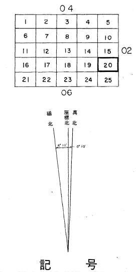

04
02
06
磁北
座標北
真北

1	2	3	4	5
6	7	8	9	10
11	12	13	14	15
16	17	18	19	20
21	22	23	24	25

記　号

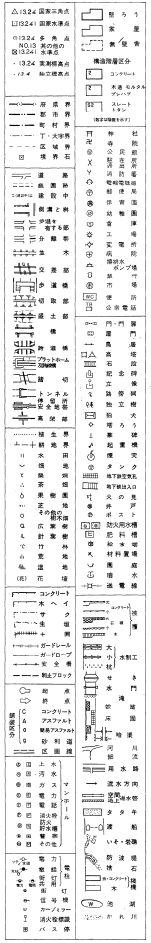

昭和54年測量

撮　影　昭和54年2月
測　図　昭和54年4月 オートグラフA10，ステレオプロッターA8
現　調　昭和54年5月

昭和58年3月31日調製
昭和62年3月31日調製
平成元年3月31日調製
平成2年3月31日調製
平成3年3月30日調整
平成7年3月31日調製
平成8年3月31日調製
平成12年3月31日調製
平成15年7月30日調製
平成27年3月31日調製
平成28年3月31日調整
平成29年3月31日調整

令和3年3月31日調整
令和5年3月31日調整

（　）内の数値は車道幅員を示す

1:500

0　10　20　30　40　50　100m

この地図は建設省国土地理院長の承認を得て同院所管の測量標及び測量成果を使用して調製したものである。（承認番号）昭54．近公第　31　号

座標系は昭和43年建設省告示第3059号の規定による第Ⅵ座標系
投影は横メルカトル図法
図郭に表示してある座標値はキロメートル単位
方眼は0.1キロメートル間隔
高さの基準は東京湾の平均海面
等高線の間隔は1メートル

計画機関　大　山　崎　町
作業機関　株式会社かんこう

05−20