1:500地形図

06－03

道路台帳現況平面図

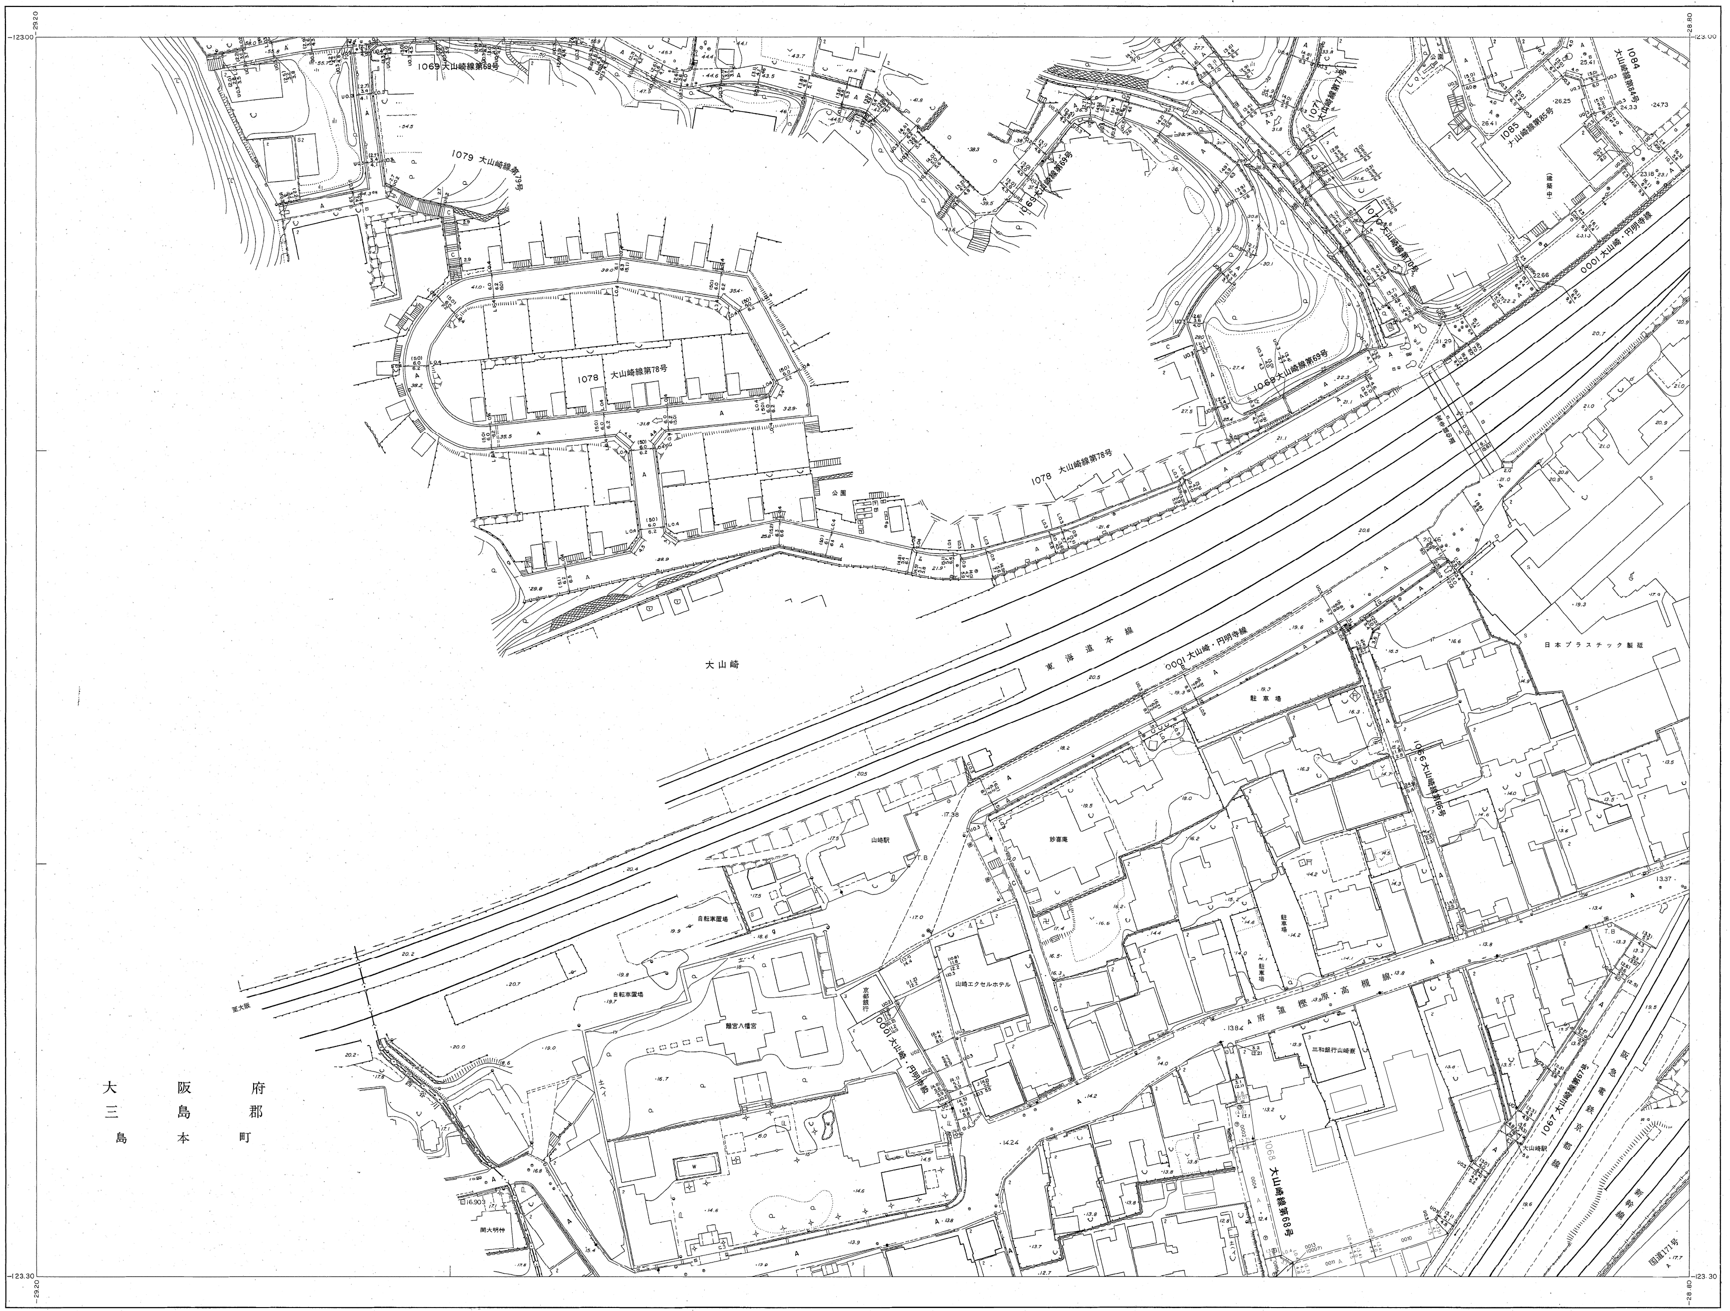
-123.00
-29.20
-28.80
-123.30
1069 大山崎線第69号
1079 大山崎線第79号
1078 大山崎線第78号
1084
1085
1070
1071
公園
大山崎
東海道本線
0001 大山崎・円明寺線
駐車場
1066 大山崎線第66号
山崎駅
妙喜庵
自転車置場
山崎エクセルホテル
京都銀行
離宮八幡宮
1067 大山崎線第67号
1068 大山崎線第68号
国道171号
大阪府
三島郡
島本町
関大明神

昭和五十四年六月十五日調製

概見図

06(Ⅵ-OD 12-2)03

05

1	2	3	4	5
6	7	8	9	10
11	12	13	14	15
16	17	18	19	20
21	22	23	24	25

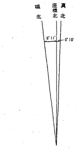
磁北
座標北
真北
6°11′
0°10′

記　号

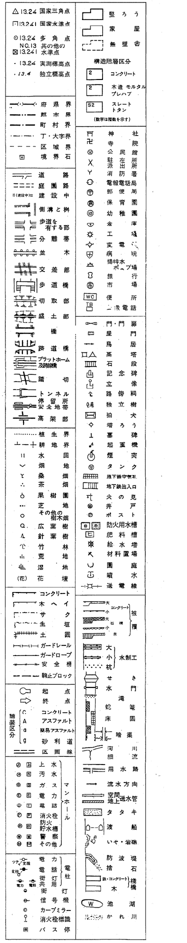
△13.24 国家三角点
□13.241 国家水準点
⊙13.24 多角点
NO.13 其の他の
⊠13.241 水準点
・13.24 実測標高点
・13.4 独立標高点
府県界
郡市界
町村界
丁・大字界
区域界
境界石
道路
庭園路
建設中
側溝と桝
歩道を有する部
分離帯
並木
交差部
歩道橋
切取部
盛土部
橋
跨道橋
プラットホーム及跨線橋
踏切
トンネル
停留所安全地帯
高架部
植生界
耕地界
水田
畑地
桑畑
茶畑
果樹園
芝地
その他の樹木畑
広葉樹
針葉樹
竹林
荒地
湿地
(花) 花壇
コンクリート
木ヘイ
サク
生垣
土囲
ガードレール
ガードロープ
安全柵
駒止ブロック
起点
終点
舗装区分
C コンクリート
A アスファルト
a 簡易アスファルト
g 砂利道
区画線
上水
汚水
ガス
電力
電話
消火栓
防火貯水槽
警察
その他
マンホール
電力
電話
街灯共用
電柱
ツチマ支線
支柱
電力
電話
街灯
信号機
カーブミラー
消火栓標識
バス停
堅ろう
家屋
無壁舎
構造階層区分
2 コンクリート
2 木造 モルタル プレハブ
S2 スレート トタン
(数字は階数を示す)
神社
寺院
公民館
駐在所
派出所
消防署
電報電話局
郵便局
保育園
幼稚園
倉庫
工場
変電所
病院
揚排水ポンプ場
銀行
市場
WC 便所
TB 公衆電話
門・門扉
屋門
鳥居
高塔
石段
記念碑
立像
路傍祠
独立樹
狛犬
塔ろう
墓碑
起重機
煙突
タンク
地下鉄空気孔
地下鉄出入口
火の見
井戸
ポスト
防火用水槽
肥料槽
給水塔
材料置場
園庭
噴水
送電線
大
小
コンクリート
大
小
石積
木
被覆
大
小
杭
水制工
せき
水門
滝
蛇篭
床固
暗渠
河川
細流
用水路
流水方向
空間
地上
送水管
タタキ
渡船
いそ・岩礁
防波堤
捨石
鉄・コンクリート
木
桟橋
W 池湖
かれ川

06 － 03

昭和54年測量	撮影	昭和54年2月
	測図	昭和54年4月 オートグラフA10，ステレオプロッターA8
	現調	昭和54年5月

昭和56年3月31日調製
昭和57年3月31日調製
昭和60年3月30日調製
昭和61年3月31日調製
昭和63年3月31日調製
平成3年3月30日調製
平成5年3月31日調製
平成7年3月31日調製
平成8年3月31日調製
平成9年3月31日調製
平成12年3月31日調製
平成13年3月30日調製
平成15年3月28日調製
平成29年3月31日調製

令和2年3月31日調整
令和3年3月31日調整
令和5年3月31日調整

（　）内の数値は車道幅員を示す

1:500

 
0
10
20
30
40
50
100m

この地図は建設省国土地理院長の承認を得て同院所管の測量標及び測量成果を使用して調製したものである。（承認番号）昭54. 近公第 31 号

座標系は昭和43年建設省告示第3059号の規定による第Ⅵ座標系
投影は横メルカトル図法
図郭に表示してある座標値はキロメートル単位
方眼は0.1キロメートル間隔
高さの基準は東京湾の平均海面
等高線の間隔は1メートル

計画機関	大山崎町
作業機関	株式会社かんこう